


OSIEDLE PRZYSZŁOŚĆ, UL. BAŁTYCKA - RZESZÓW  
BUDYNEK MIESZKALNY WIELORODZINNY NR 2

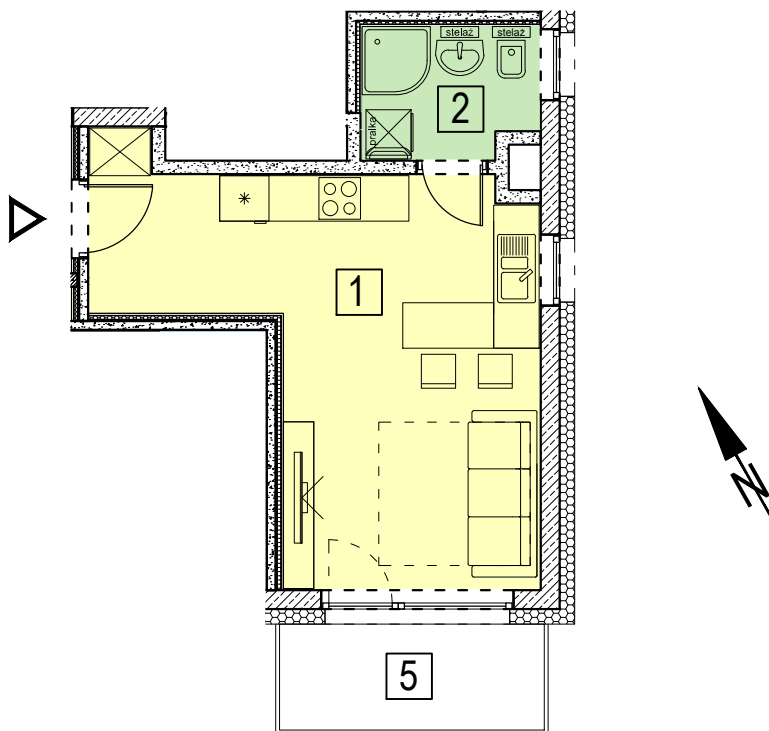

LOKAL MIESZKALNY M13, KONDYGNACJA+3: PIĘTRO 2.


RZUT LOKALU MIESZKALNEGO, SKALA 1:100



ZESTAWIENIE POMIESZCZEŃ

NR	NAZWA POMIESZCZENIA	POW [m <sup>2</sup> ]
1	STREFA DZIENNA/ANEKS KUCH.	23,38
2	ŁAZIENKA	3,86
	<b>POWIERZCHNIA MIESZKANIA:</b>	<b>27,24</b>
3	BALKON	4,90

RZUT KONDYGNACJI +3, SKALA 1:500

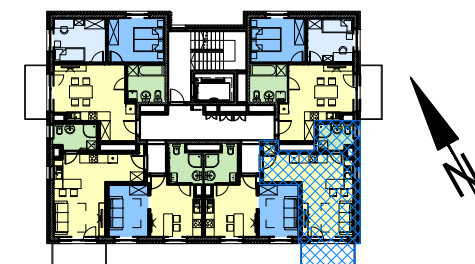

SCHEMAT ZAGOSPODAROWANIA TERENU  
SKALA 1:2000

