


OSIEDLE PRZYSZŁOŚĆ, UL. BAŁTYCKA - RZESZÓW
BUDYNEK MIESZKALNY WIELORODZINNY NR 2



LOKAL MIESZKALNY M18, KONDYGNACJA+4: PIĘTRO 3.

RZUT LOKALU MIESZKALNEGO, SKALA 1:100

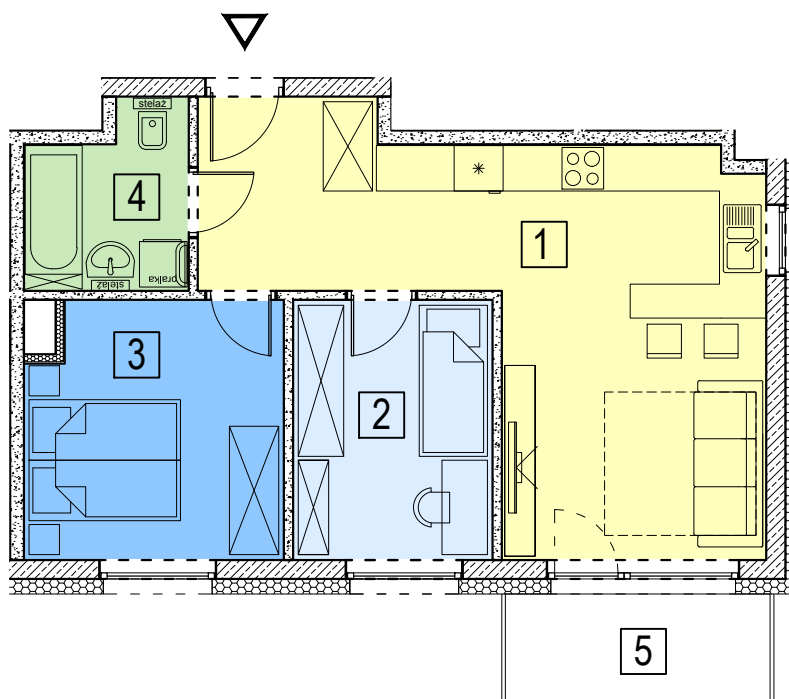

ZESTAWIENIE POMIESZCZEŃ

NR	NAZWA POMIESZCZENIA	POW [m ²]
1	STREFA DZIENNA/ANEKS KUCH.	27,77
2	POKOJ	8,84
3	SYPIALNIA	11,13
4	ŁAZIENKA	4,65
POWIERZCHNIA MIESZKANIA:		52,39
5	BALKON	4,90
KL18	KOMÓRKA LOKATORSKA	1,87

RZUT KONDYGNACJI +4, SKALA 1:500



SCHEMAT ZAGOSPODAROWANIA TERENU
SKALA 1:2000

