


OSIEDLE PRZYSZŁOŚĆ, UL. BAŁTYCKA - RZESZÓW  
BUDYNEK MIESZKALNY WIELORODZINNY NR 2

LOKAL MIESZKALNY M20, KONDYGNACJA+5: PIĘTRO 4.

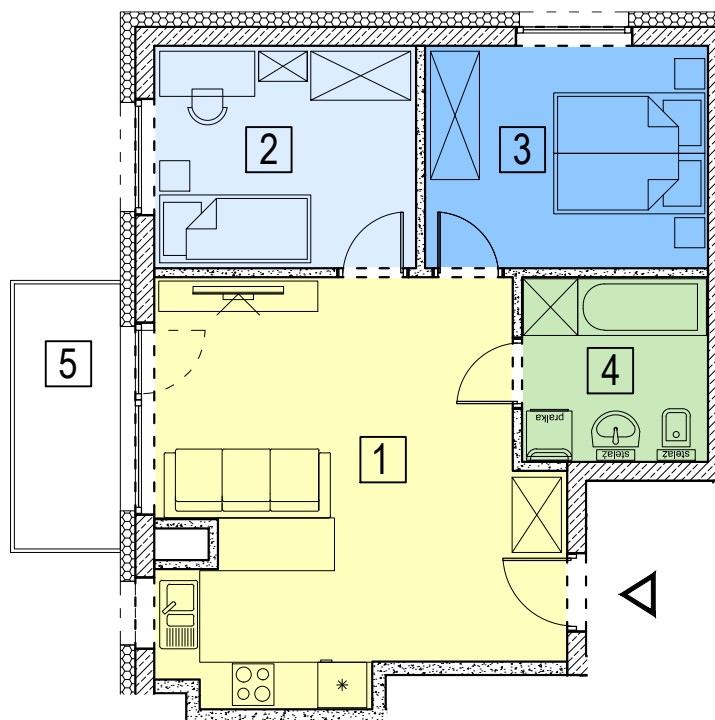


RZUT LOKALU MIESZKALNEGO, SKALA 1:100



ZESTAWIENIE POMIESZCZEŃ

NR	NAZWA POMIESZCZENIA	POW [m <sup>2</sup> ]
1	STREFA DZIENNA/ANEKS KUCH.	26,44
2	POKÓJ	9,92
3	SYPIALNIA	10,73
4	ŁAZIENKA	5,81
<b>POWIERZCHNIA MIESZKANIA:</b>		<b>52,90</b>
5	BALKON	4,90
KL20	KOMÓRKA LOKATORSKA	1,96

RZUT KONDYGNACJI +5, SKALA 1:500

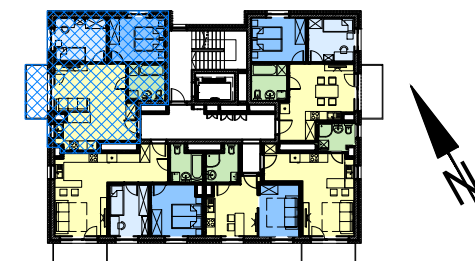

SCHEMAT ZAGOSPODAROWANIA TERENU  
SKALA 1:2000

