


OSIEDLE PRZYSZŁOŚĆ, UL. BAŁTYCKA - RZESZÓW
BUDYNEK MIESZKALNY WIELORODZINNY NR 2

LOKAL MIESZKALNY M30, KONDYGNACJA+6: PIĘTRO 5

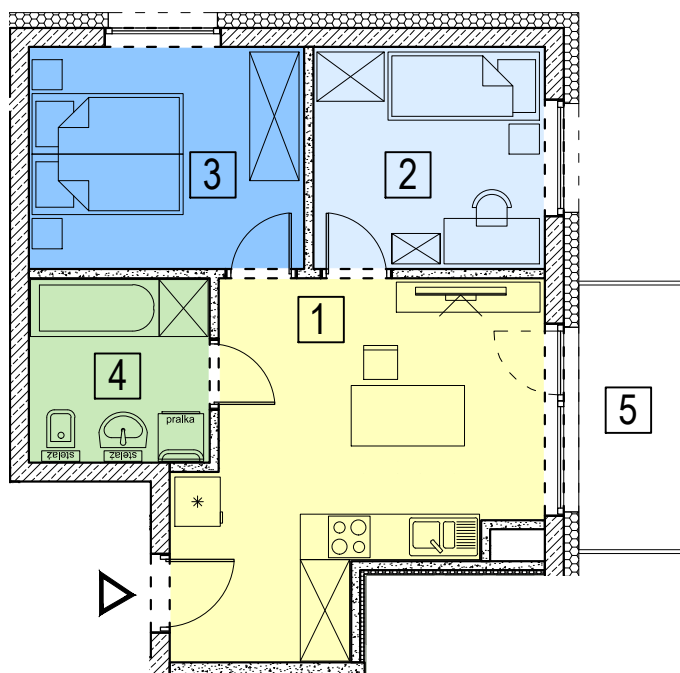

RZUT LOKALU MIESZKALNEGO, SKALA 1:100



ZESTAWIENIE POMIESZCZEŃ

NR	NAZWA POMIESZCZENIA	POW [m ²]
1	STREFA DZIENNA/ANEKS KUCH.	19,25
2	POKOJ	8,76
3	SYPIALNIA	10,44
4	ŁAZIENKA	5,64
POWIERZCHNIA MIESZKANIA:		44,09
5	BALKON	4,90
KL30	KOMÓRKA LOKATORSKA	1,87

RZUT KONDYGNACJI +6, SKALA 1:500



SCHEMAT ZAGOSPODAROWANIA TERENU
SKALA 1:2000

