


OSIEDLE PRZYSZŁOŚĆ, UL. BAŁTYCKA - RZESZÓW
BUDYNEK MIESZKALNY WIELORODZINNY NR 2



LOKAL MIESZKALNY M38, KONDYGNACJA+8: PIĘTRO 7.

RZUT LOKALU MIESZKALNEGO, SKALA 1:100

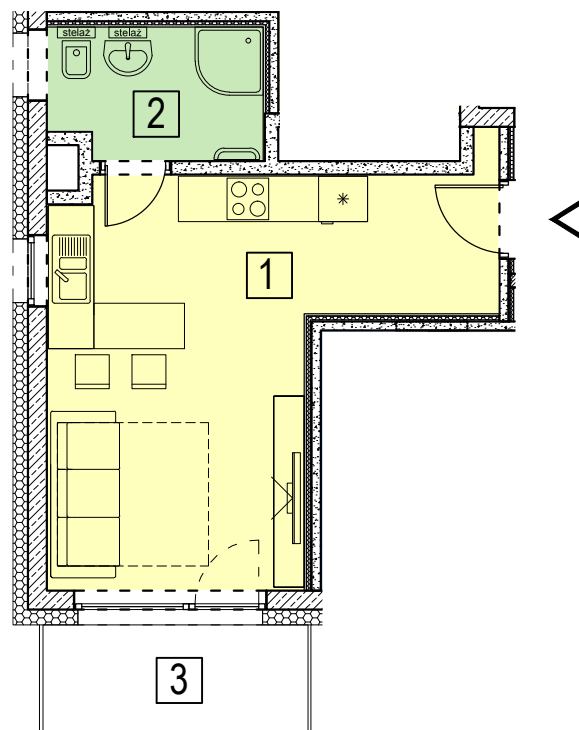

ZESTAWIENIE POMIESZCZEŃ

NR	NAZWA POMIESZCZENIA	POW [m ²]
1	STREFA DZIENNA/ANEKS KUCH.	23,07
2	ŁAZIENKA	4,74
POWIERZCHNIA MIESZKANIA:		27,81
3	LOGGIA	4,90
KL38	KOMÓRKA LOKATORSKA	1,87

RZUT KONDYGNACJI +8, SKALA 1:500



SCHEMAT ZAGOSPODAROWANIA TERENU
SKALA 1:2000

