


OSIEDLE PRZYSZŁOŚĆ, UL. BAŁTYCKA - RZESZÓW  
BUDYNEK MIESZKALNY WIELORODZINNY NR 2

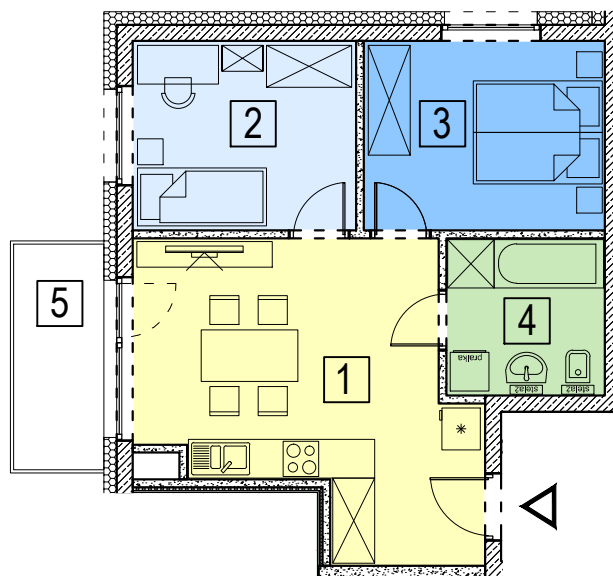

LOKAL MIESZKALNY M3, KONDYGNACJA+2: PIĘTRO 1.

RZUT LOKALU MIESZKALNEGO, SKALA 1:100



ZESTAWIENIE POMIESZCZEŃ

NR	NAZWA POMIESZCZENIA	POW [m <sup>2</sup> ]
1	STREFA DZIENNA/ANEKS KUCH.	20,92
2	POKÓJ	9,92
3	SYPIALNIA	10,73
4	ŁAZIENKA	5,81
<b>POWIERZCHNIA MIESZKANIA:</b>		<b>47,38</b>
5	BALKON	4,90
KL03	KOMÓRKA LOKATORSKA	1,87

RZUT KONDYGNACJI +2, SKALA 1:500



SCHEMAT ZAGOSPODAROWANIA TERENU  
SKALA 1:2000

