


OSIEDLE PRZYSZŁOŚĆ, UL. BAŁTYCKA - RZESZÓW
BUDYNEK MIESZKALNY WIELORODZINNY NR 2

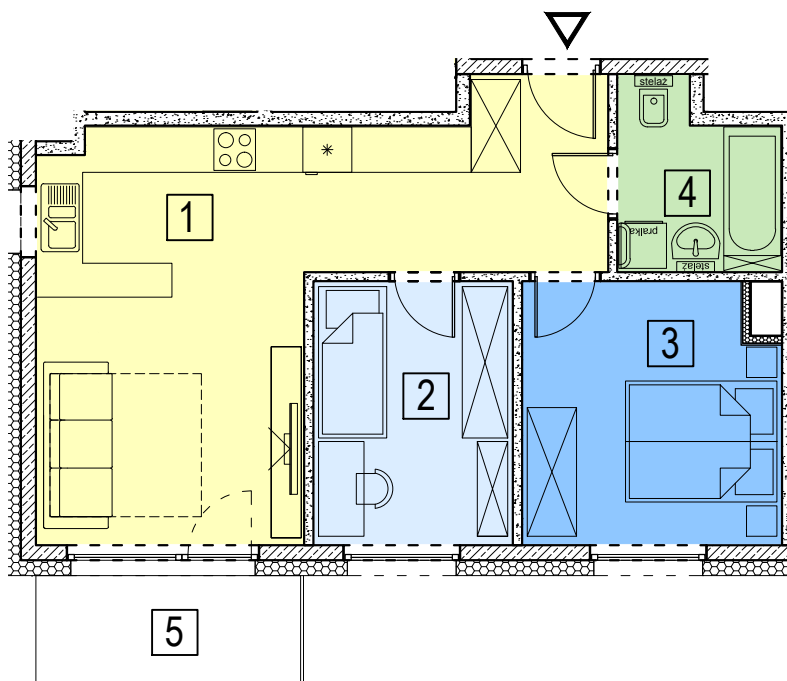

LOKAL MIESZKALNY M44, KONDYGNACJA+9: PIĘTRO 8.

RZUT LOKALU MIESZKALNEGO, SKALA 1:100



ZESTAWIENIE POMIESZCZEŃ

NR	NAZWA POMIESZCZENIA	POW [m ²]
1	STREFA DZIENNA/ANEKS KUCH.	27,94
2	POKOJ	8,97
3	SYPIALNIA	11,30
4	ŁAZIENKA	4,69
POWIERZCHNIA MIESZKANIA:		52,90
5	LOGGIA	4,90
KL44	KOMÓRKA LOKATORSKA	1,87

RZUT KONDYGNACJI +9, SKALA 1:500



SCHEMAT ZAGOSPODAROWANIA TERENU
SKALA 1:2000

