


OSIEDLE PRZYSZŁOŚĆ, UL. BAŁTYCKA - RZESZÓW
BUDYNEK MIESZKALNY WIELORODZINNY NR 2

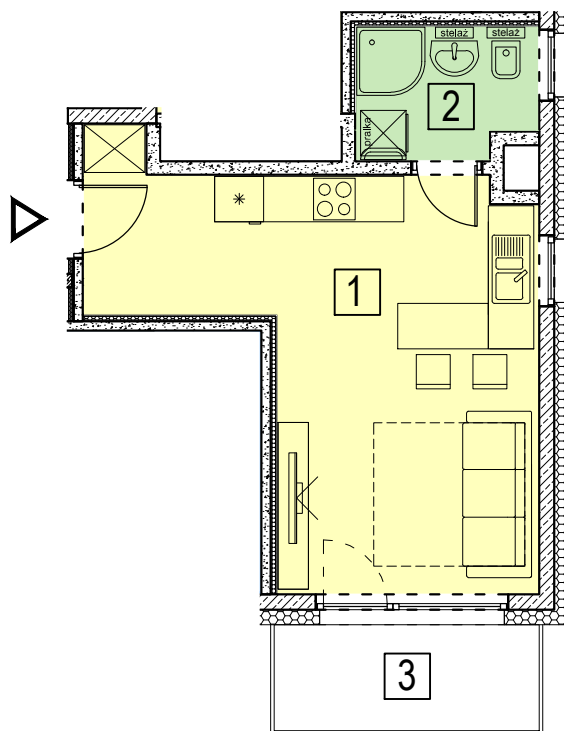

LOKAL MIESZKALNY M46, KONDYGNACJA+9: PIĘTRO 8.

RZUT LOKALU MIESZKALNEGO, SKALA 1:100



ZESTAWIENIE POMIESZCZEŃ

NR	NAZWA POMIESZCZENIA	POW [m ²]
1	STREFA DZIENNA/ANEKS KUCH.	23,85
2	ŁAZIENKA	3,93
POWIERZCHNIA MIESZKANIA:		27,78
3	LOGGIA	4,90

RZUT KONDYGNACJI +9, SKALA 1:500



SCHEMAT ZAGOSPODAROWANIA TERENU
SKALA 1:2000

