


OSIEDLE PRZYSZŁOŚĆ, UL. BAŁTYCKA - RZESZÓW
BUDYNEK MIESZKALNY WIELORODZINNY NR 2



LOKAL MIESZKALNY M48, KONDYGNACJA+10: PIĘTRO 9.

RZUT LOKALU MIESZKALNEGO, SKALA 1:100

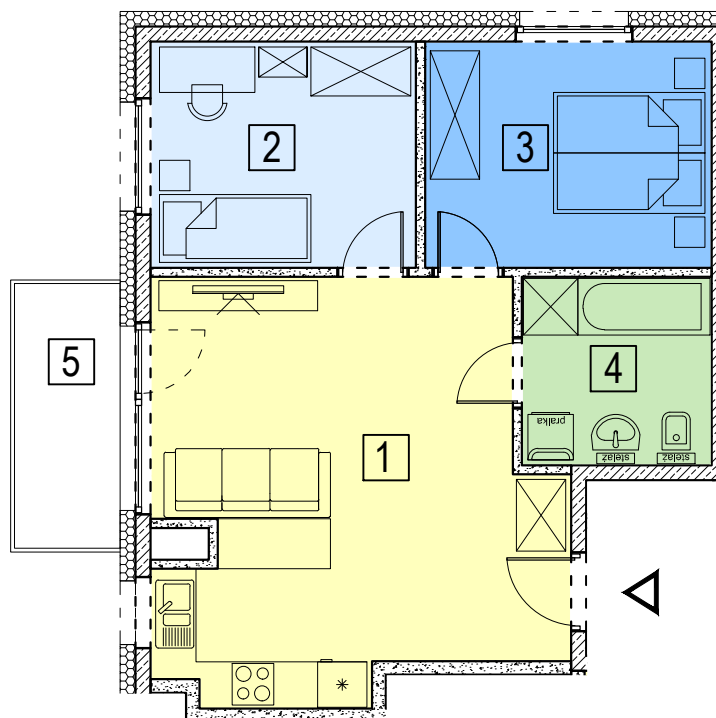

ZESTAWIENIE POMIESZCZEŃ

NR	NAZWA POMIESZCZENIA	POW [m ²]
1	STREFA DZIENNA/ANEKS KUCH.	26,76
2	POKÓJ	10,24
3	SYPIALNIA	11,06
4	ŁAZIENKA	6,05
POWIERZCHNIA MIESZKANIA:		54,11
5	LOGGIA	4,90
KL48	KOMÓRKA LOKATORSKA	1,96

RZUT KONDYGNACJI +10, SKALA 1:500



SCHEMAT ZAGOSPODAROWANIA TERENU
SKALA 1:2000

