


OSIEDLE PRZYSZŁOŚĆ, UL. BAŁTYCKA - RZESZÓW  
BUDYNEK MIESZKALNY WIELORODZINNY NR 2



LOKAL MIESZKALNY M49, KONDYGNACJA+10: PIĘTRO 9.


RZUT LOKALU MIESZKALNEGO, SKALA 1:100

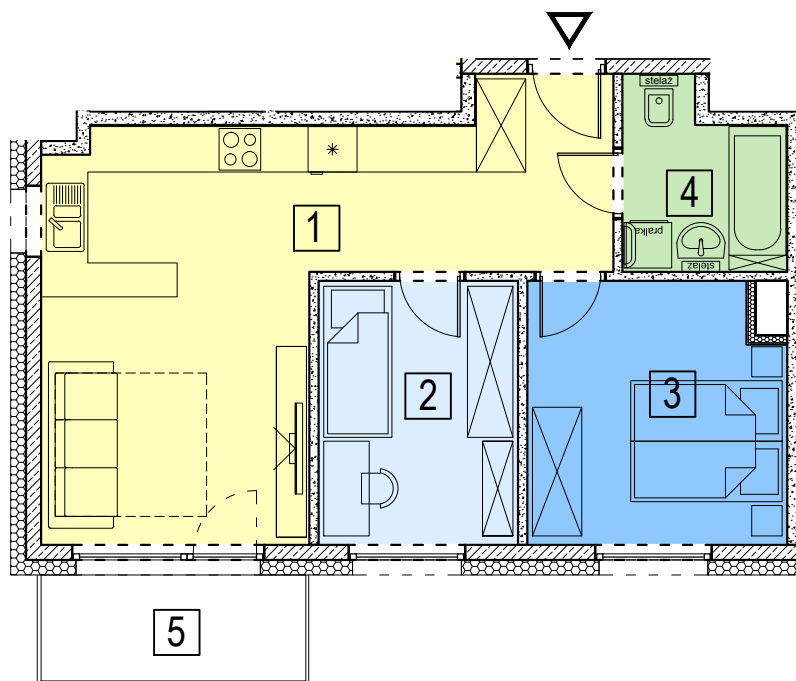

ZESTAWIENIE POMIESZCZEŃ

| NR                              | NAZWA POMIESZCZENIA        | POW [m <sup>2</sup> ] |
|---------------------------------|----------------------------|-----------------------|
| 1                               | STREFA DZIENNA/ANEKS KUCH. | 27,94                 |
| 2                               | POKOJ                      | 8,97                  |
| 3                               | SYPIALNIA                  | 11,30                 |
| 4                               | ŁAZIENKA                   | 4,69                  |
| <b>POWIERZCHNIA MIESZKANIA:</b> |                            | <b>52,90</b>          |
| 5                               | LOGGIA                     | 4,90                  |
| KL49                            | KOMÓRKA LOKATORSKA         | 1,87                  |

RZUT KONDYGNACJI +10, SKALA 1:500

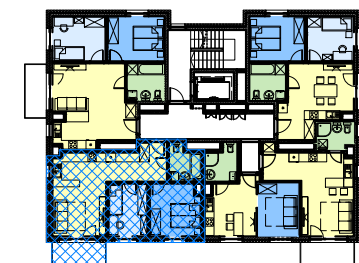

SCHEMAT ZAGOSPODAROWANIA TERENU  
SKALA 1:2000

