


OSIEDLE PRZYSZŁOŚĆ, UL. BAŁTYCKA - RZESZÓW
BUDYNEK MIESZKALNY WIELORODZINNY NR 2

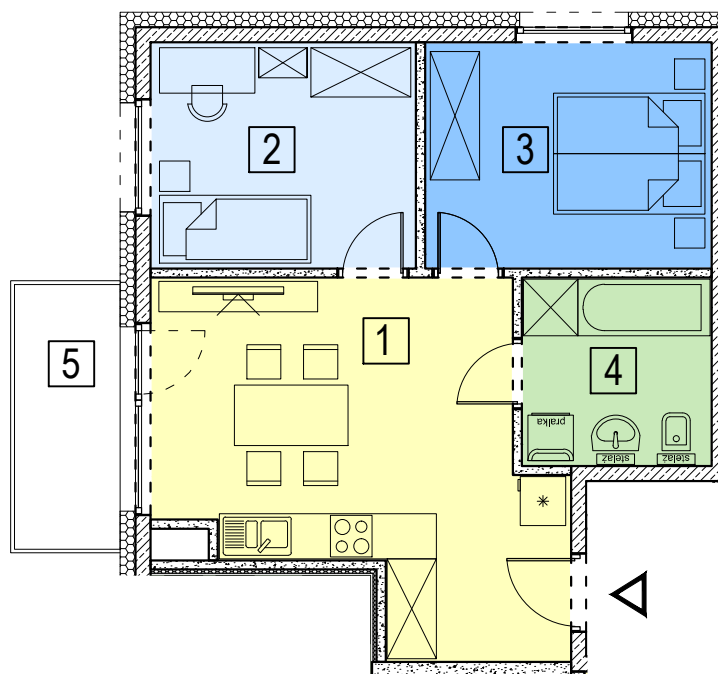

LOKAL MIESZKALNY M53, KONDYGNACJA+11: PIĘTRO 10.

RZUT LOKALU MIESZKALNEGO, SKALA 1:100



ZESTAWIENIE POMIESZCZEŃ

NR	NAZWA POMIESZCZENIA	POW [m ²]
1	STREFA DZIENNA/ANEKS KUCH.	21,16
2	POKÓJ	10,24
3	SYPIALNIA	11,06
4	ŁAZIENKA	6,05
POWIERZCHNIA MIESZKANIA:		48,51
5	LOGGIA	4,90
KL53	KOMÓRKA LOKATORSKA	1,87

RZUT KONDYGNACJI +11, SKALA 1:500



SCHEMAT ZAGOSPODAROWANIA TERENU
SKALA 1:2000

