


OSIEDLE PRZYSZŁOŚĆ, UL. BAŁTYCKA - RZESZÓW
BUDYNEK MIESZKALNY WIELORODZINNY NR 2

LOKAL MIESZKALNY M58, KONDYGNACJA+11: PIĘTRO 10

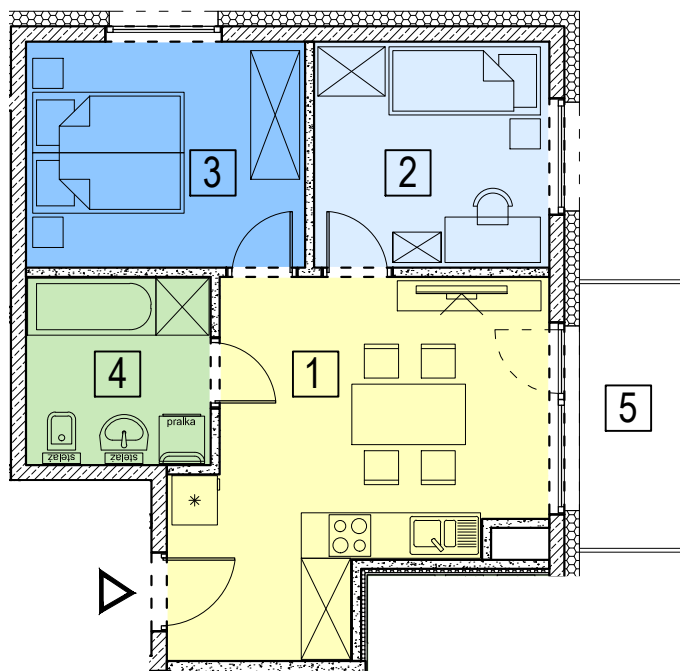

RZUT LOKALU MIESZKALNEGO, SKALA 1:100



ZESTAWIENIE POMIESZCZEŃ

NR	NAZWA POMIESZCZENIA	POW [m ²]
1	STREFA DZIENNA/ANEKS KUCH.	19,50
2	POKOJ	9,06
3	SYPIALNIA	10,77
4	ŁAZIENKA	5,88
POWIERZCHNIA MIESZKANIA:		45.21
5	LOGGIA	4,90
KL58	KOMÓRKA LOKATORSKA	1,87

RZUT KONDYGNACJI +11, SKALA 1:500



SCHEMAT ZAGOSPODAROWANIA TERENU
SKALA 1:2000

