


OSIEDLE PRZYSZŁOŚĆ, UL. BAŁTYCKA - RZESZÓW  
BUDYNEK MIESZKALNY WIELORODZINNY NR 2

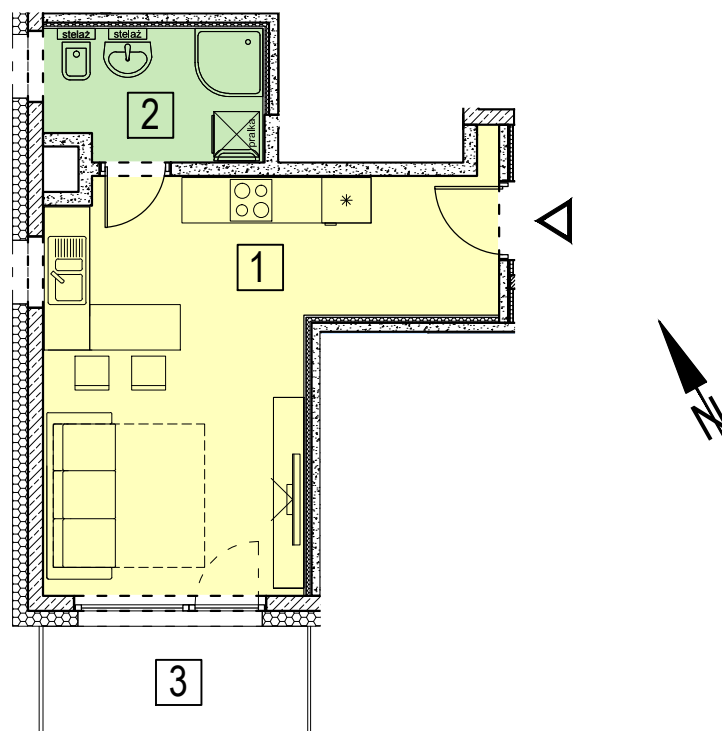

LOKAL MIESZKALNY M66, KONDYGNACJA+13: PIĘTRO 12.

RZUT LOKALU MIESZKALNEGO, SKALA 1:100



ZESTAWIENIE POMIESZCZEŃ

NR	NAZWA POMIESZCZENIA	POW [m <sup>2</sup> ]
1	STREFA DZIENNA/ANEKS KUCH.	23,47
2	ŁAZIENKA	4,80
<b>POWIERZCHNIA MIESZKANIA:</b>		<b>28,27</b>
3	LOGGIA	4,90

RZUT KONDYGNACJI +13, SKALA 1:500



SCHEMAT ZAGOSPODAROWANIA TERENU  
SKALA 1:2000

