


OSIEDLE PRZYSZŁOŚĆ, UL. BAŁTYCKA - RZESZÓW
BUDYNEK MIESZKALNY WIELORODZINNY NR 2

LOKAL MIESZKALNY M68, KONDYGNACJA+13: PIĘTRO 12.

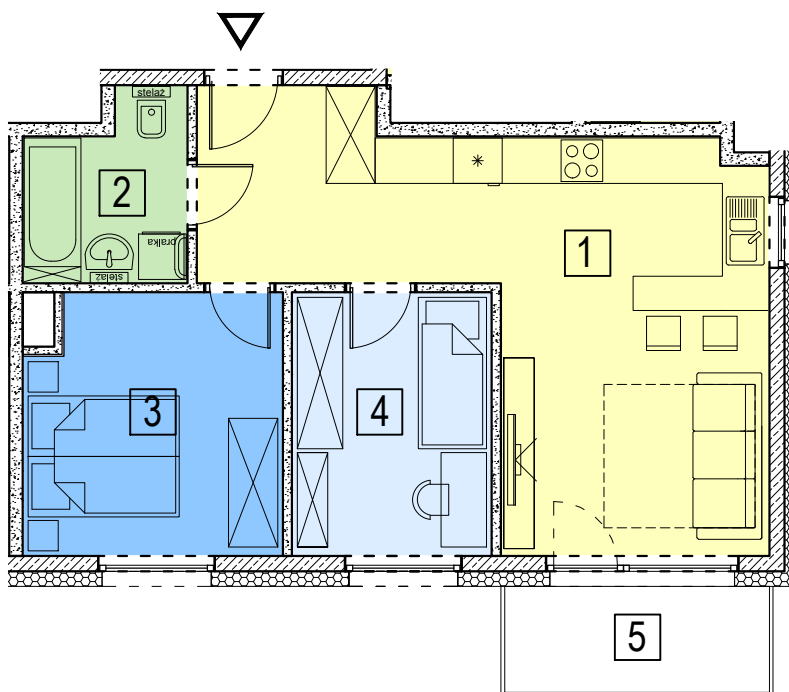

RZUT LOKALU MIESZKALNEGO, SKALA 1:100



ZESTAWIENIE POMIESZCZEŃ

NR	NAZWA POMIESZCZENIA	POW [m ²]
1	STREFA DZIENNA/ANEKS KUCH.	28,32
2	ŁAZIENKA	4,69
3	SYPIALNIA	11,30
4	POKÓJ	8,97
POWIERZCHNIA MIESZKANIA:		53,28
5	LOGGIA	4,90

RZUT KONDYGNACJI +13, SKALA 1:500



SCHEMAT ZAGOSPODAROWANIA TERENU
SKALA 1:2000

