


OSIEDLE PRZYSZŁOŚĆ, UL. BAŁTYCKA - RZESZÓW
BUDYNEK MIESZKALNY WIELORODZINNY NR 2



LOKAL MIESZKALNY M69, KONDYGNACJA+13: PIĘTRO 12

RZUT LOKALU MIESZKALNEGO, SKALA 1:100

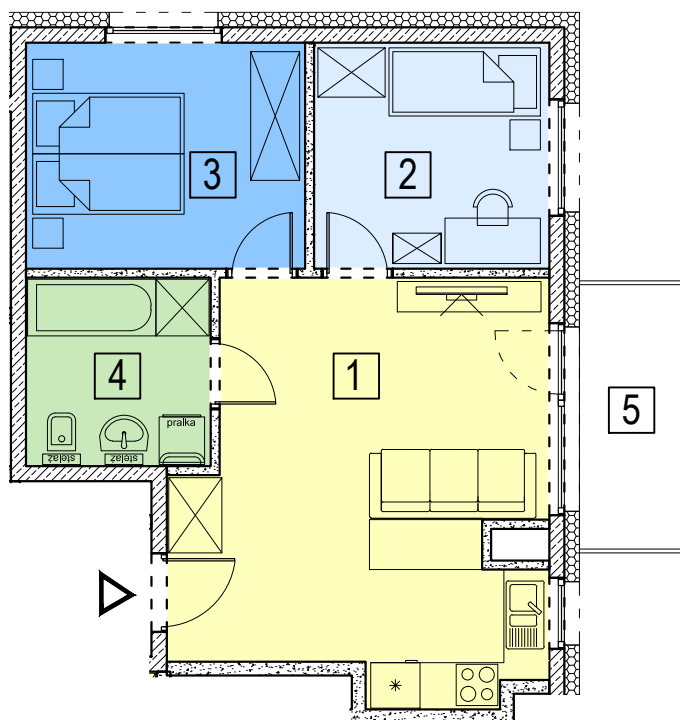

ZESTAWIENIE POMIESZCZEŃ

NR	NAZWA POMIESZCZENIA	POW [m ²]
1	STREFA DZIENNA/ANEKS KUCH.	24,10
2	POKOJ	9,06
3	SYPIALNIA	10,77
4	ŁAZIENKA	5,88
POWIERZCHNIA MIESZKANIA:		49,81
5	LOGGIA	4,90
KL69	KOMÓRKA LOKATORSKA	2,20

RZUT KONDYGNACJI +13, SKALA 1:500



SCHEMAT ZAGOSPODAROWANIA TERENU
SKALA 1:2000

