


OSIEDLE PRZYSZŁOŚĆ, UL. BAŁTYCKA - RZESZÓW  
BUDYNEK MIESZKALNY WIELORODZINNY NR 2

LOKAL MIESZKALNY M71, KONDYGNACJA+14: PIĘTRO 13.

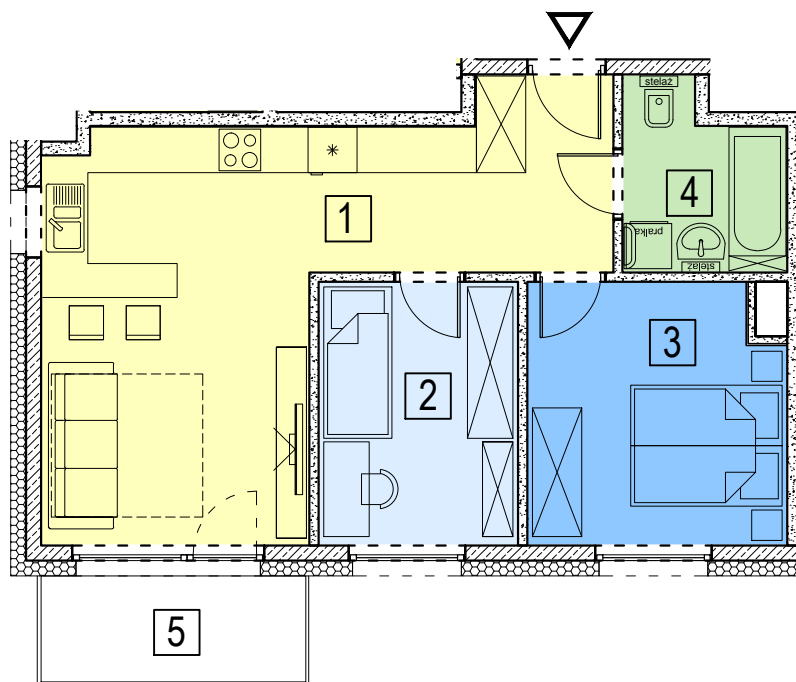


RZUT LOKALU MIESZKALNEGO, SKALA 1:100



ZESTAWIENIE POMIESZCZEŃ

NR	NAZWA POMIESZCZENIA	POW [m <sup>2</sup> ]
1	STREFA DZIENNA/ANEKS KUCH.	27,94
2	POKOJ	8,97
3	SYPIALNIA	11,30
4	ŁAZIENKA	4,69
<b>POWIERZCHNIA MIESZKANIA:</b>		<b>52,90</b>
5	LOGGIA	4,90
KL71	KOMÓRKA LOKATORSKA	2,08

RZUT KONDYGNACJI +14, SKALA 1:500

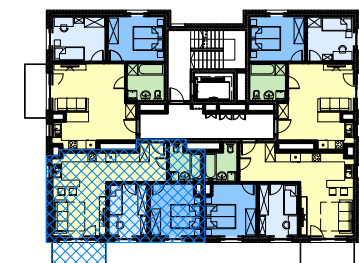

SCHEMAT ZAGOSPODAROWANIA TERENU  
SKALA 1:2000

