


OSIEDLE PRZYSZŁOŚĆ, UL. BAŁTYCKA - RZESZÓW
BUDYNEK MIESZKALNY WIELORODZINNY NR 2

LOKAL MIESZKALNY M76, KONDYGNACJA+15: PIĘTRO 14.

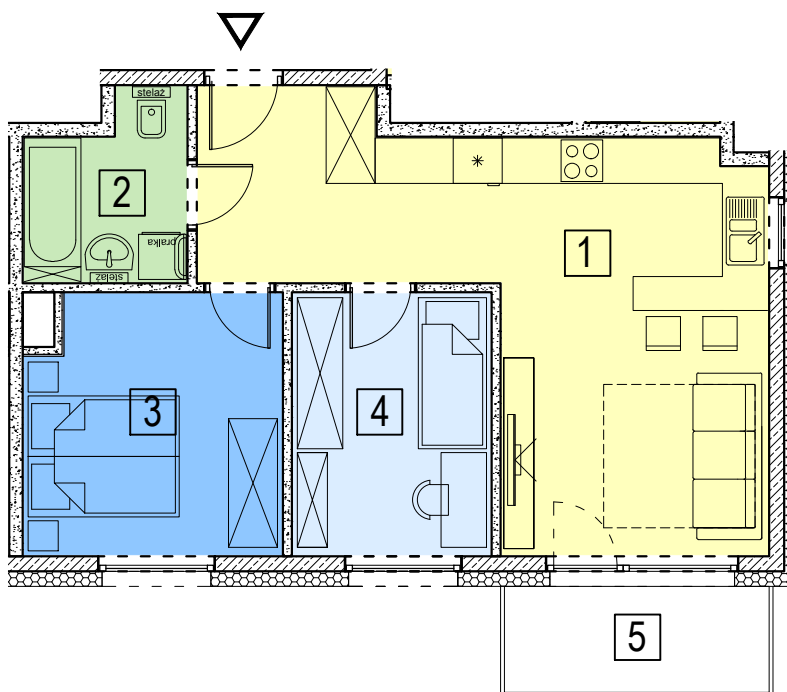

RZUT LOKALU MIESZKALNEGO, SKALA 1:100



ZESTAWIENIE POMIESZCZEŃ

| NR | NAZWA POMIESZCZENIA | POW [m ²] |
|---------------------------------|----------------------------|-----------------------|
| 1 | STREFA DZIENNA/ANEKS KUCH. | 28,32 |
| 2 | ŁAZIENKA | 4,69 |
| 3 | SYPIALNIA | 11,30 |
| 4 | POKÓJ | 8,97 |
| POWIERZCHNIA MIESZKANIA: | | 53,28 |
| 5 | LOGGIA | 4,90 |
| KL76 | KOMÓRKA LOKATORSKA | 2,00 |

RZUT KONDYGNACJI +15, SKALA 1:500



SCHEMAT ZAGOSPODAROWANIA TERENU
SKALA 1:2000

