


OSIEDLE PRZYSZŁOŚĆ, UL. BAŁTYCKA - RZESZÓW  
BUDYNEK MIESZKALNY WIELORODZINNY NR 2

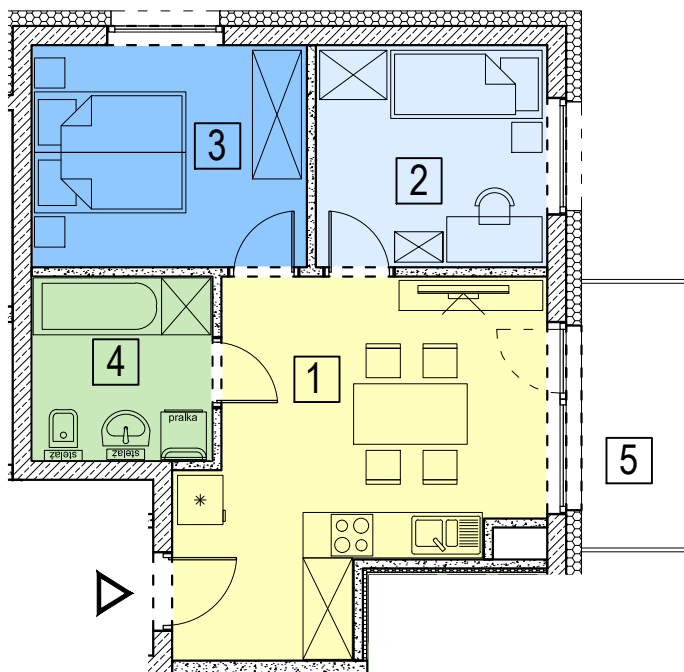

LOKAL MIESZKALNY M8, KONDYGNACJA+2: PIĘTRO 1.

RZUT LOKALU MIESZKALNEGO, SKALA 1:100



ZESTAWIENIE POMIESZCZEŃ

NR	NAZWA POMIESZCZENIA	POW [m <sup>2</sup> ]
1	STREFA DZIENNA/ANEKS KUCH.	19,25
2	POKOJ	8,76
3	SYPIALNIA	10,44
4	ŁAZIENKA	5,64
<b>POWIERZCHNIA MIESZKANIA:</b>		<b>44,09</b>
5	BALKON	4,90
KL08	KOMÓRKA LOKATORSKA	1,87

RZUT KONDYGNACJI +2, SKALA 1:500



SCHEMAT ZAGOSPODAROWANIA TERENU  
SKALA 1:2000

