


OSIEDLE PRZYSZŁOŚĆ, UL. BAŁTYCKA - RZESZÓW  
BUDYNEK MIESZKALNY WIELORODZINNY NR 2

**LOKAL USŁUGOWY U2, KONDYGNACJA+1: PARTER.**


RZUT LOKALU USŁUGOWEGO, SKALA 1:100

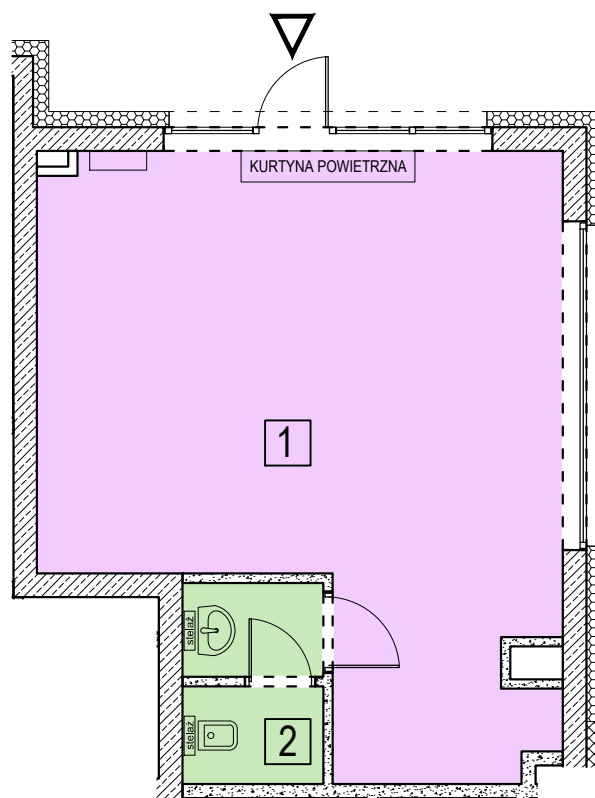

ZESTAWIENIE POMIESZCZEŃ

NR	NAZWA POMIESZCZENIA	POW [m <sup>2</sup> ]
1	POW. HANDLOWA	42.66
2	WC	4.17
<b>POWIERZCHNIA LOKALU:</b>		<b>46.83</b>

RZUT KONDYGNACJI +1, SKALA 1:500

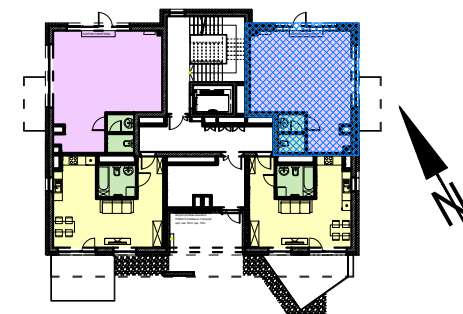

SCHEMAT ZAGOSPODAROWANIA TERENU  
SKALA 1:2000

