


OSIEDLE PRZYSZŁOŚĆ, UL. BAŁTYCKA - RZESZÓW
BUDYNEK MIESZKALNY WIELORODZINNY NR 2

LOKAL MIESZKALNY M1, KONDYGNACJA+1: PARTER


RZUT LOKALU MIESZKALNEGO, SKALA 1:100

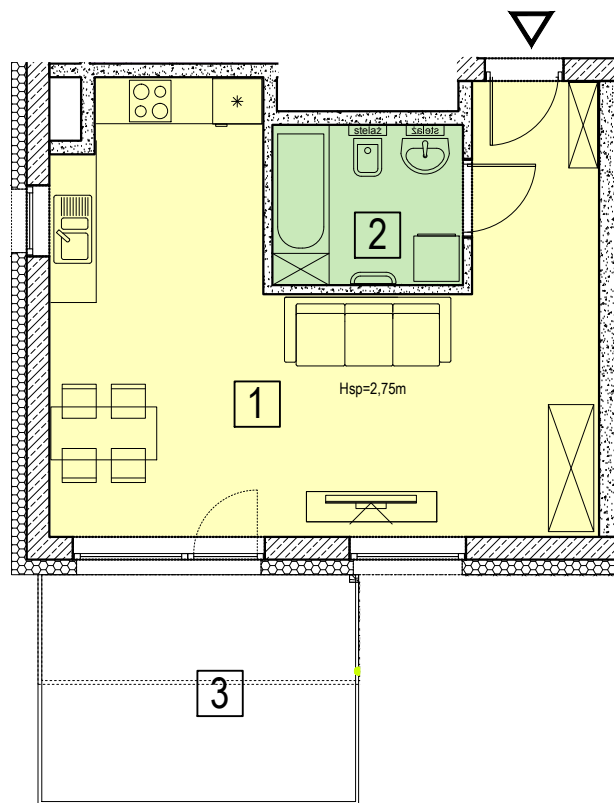

ZESTAWIENIE POMIESZCZEŃ

NR	NAZWA POMIESZCZENIA	POW [m ²]
1	STREFA DZIENNA/ANEKS KUCH.	34,94
2	ŁAZIENKA	5,16
	POWIERZCHNIA MIESZKANIA:	40,10
3	TARAS	12,45
KL01	KOMÓRKA LOKATORSKA	1,87

RZUT KONDYGNACJI +1, SKALA 1:500

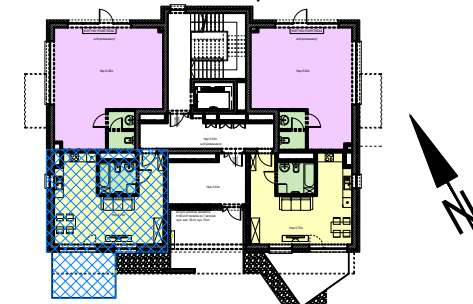

SCHEMAT ZAGOSPODAROWANIA TERENU
SKALA 1:2000

