


OSIEDLE PRZYSZŁOŚĆ, UL. BAŁTYCKA - RZESZÓW  
BUDYNEK MIESZKALNY WIELORODZINNY NR 2

LOKAL MIESZKALNY M14, KONDYGNACJA+4: PIĘTRO 3


RZUT LOKALU MIESZKALNEGO, SKALA 1:100

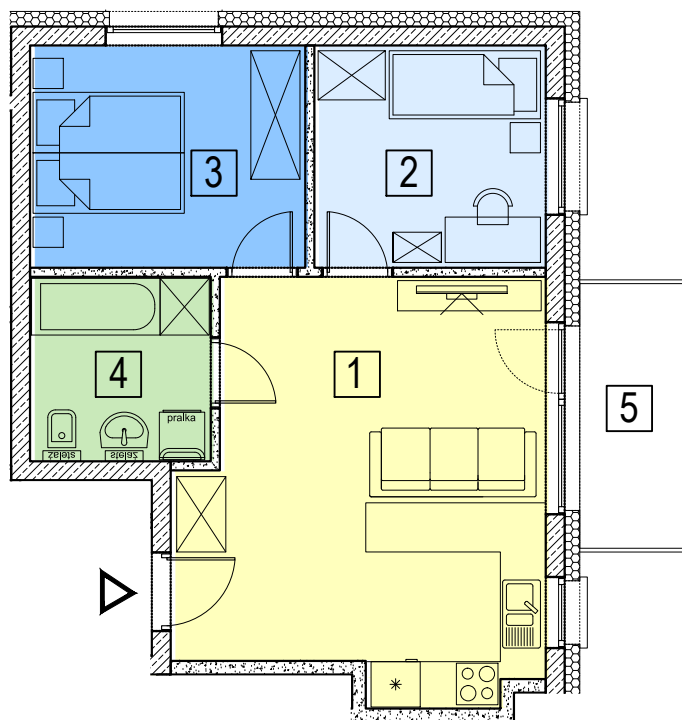

ZESTAWIENIE POMIESZCZEŃ

NR	NAZWA POMIESZCZENIA	POW [m <sup>2</sup> ]
1	STREFA DZIENNA/ANEKS KUCH.	24,37
2	POKÓJ	8,76
3	SYPIALNIA	10,44
4	ŁAZIENKA	5,64
<b>POWIERZCHNIA MIESZKANIA:</b>		<b>49,21</b>
5	BALKON	4,90
KL14	KOMÓRKA LOKATORSKA	1,87

RZUT KONDYGNACJI +4, SKALA 1:500

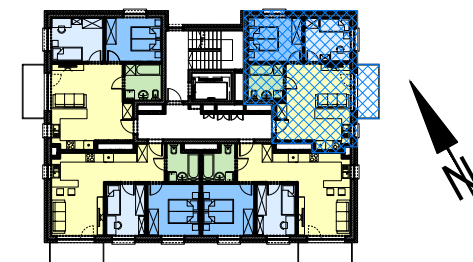

SCHEMAT ZAGOSPODAROWANIA TERENU  
SKALA 1:2000

