


OSIEDLE PRZYSZŁOŚĆ, UL. BAŁTYCKA - RZESZÓW
BUDYNEK MIESZKALNY WIELORODZINNY NR 2

LOKAL MIESZKALNY M16, KONDYGNACJA+5: PIĘTRO 4.

RZUT LOKALU MIESZKALNEGO, SKALA 1:100

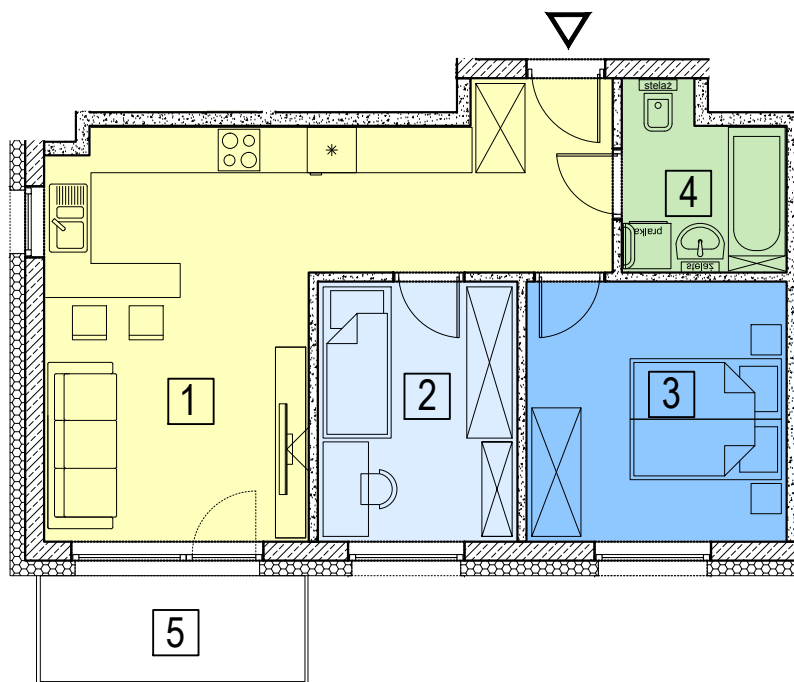

ZESTAWIENIE POMIESZCZEŃ

NR	NAZWA POMIESZCZENIA	POW [m ²]
1	STREFA DZIENNA/ANEKS KUCH.	27,45
2	POKÓJ	8,84
3	SYPIALNIA	11,56
4	ŁAZIENKA	4,65
POWIERZCHNIA MIESZKANIA:		52,50
5	BALKON	4,90
KL16	KOMÓRKA LOKATORSKA	1,87

RZUT KONDYGNACJI +5, SKALA 1:500



SCHEMAT ZAGOSPODAROWANIA TERENU
SKALA 1:2000

