


OSIEDLE PRZYSZŁOŚĆ, UL. BAŁTYCKA - RZESZÓW
BUDYNEK MIESZKALNY WIELORODZINNY NR 2



LOKAL MIESZKALNY M18, KONDYGNACJA+5: PIĘTRO 4


RZUT LOKALU MIESZKALNEGO, SKALA 1:100

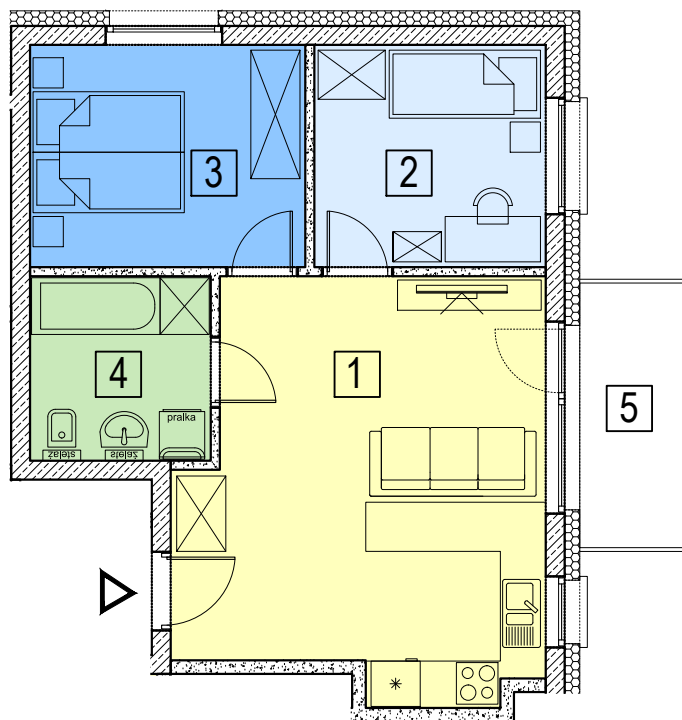

ZESTAWIENIE POMIESZCZEŃ

| NR | NAZWA POMIESZCZENIA | POW [m ²] |
|---------------------------------|----------------------------|-----------------------|
| 1 | STREFA DZIENNA/ANEKS KUCH. | 24,37 |
| 2 | POKÓJ | 8,76 |
| 3 | SYPIALNIA | 10,44 |
| 4 | ŁAZIENKA | 5,64 |
| POWIERZCHNIA MIESZKANIA: | | 49,21 |
| 5 | BALKON | 4,90 |
| KL.18 | KOMÓRKA LOKATORSKA | 1,87 |

RZUT KONDYGNACJI +5, SKALA 1:500

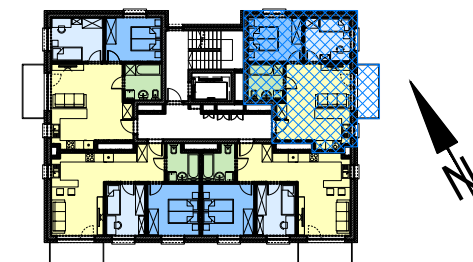

SCHEMAT ZAGOSPODAROWANIA TERENU
SKALA 1:2000

