


OSIEDLE PRZYSZŁOŚĆ, UL. BAŁTYCKA - RZESZÓW
BUDYNEK MIESZKALNY WIELORODZINNY NR 2



LOKAL MIESZKALNY M2, KONDYGNACJA+1: PARTER


RZUT LOKALU MIESZKALNEGO, SKALA 1:100

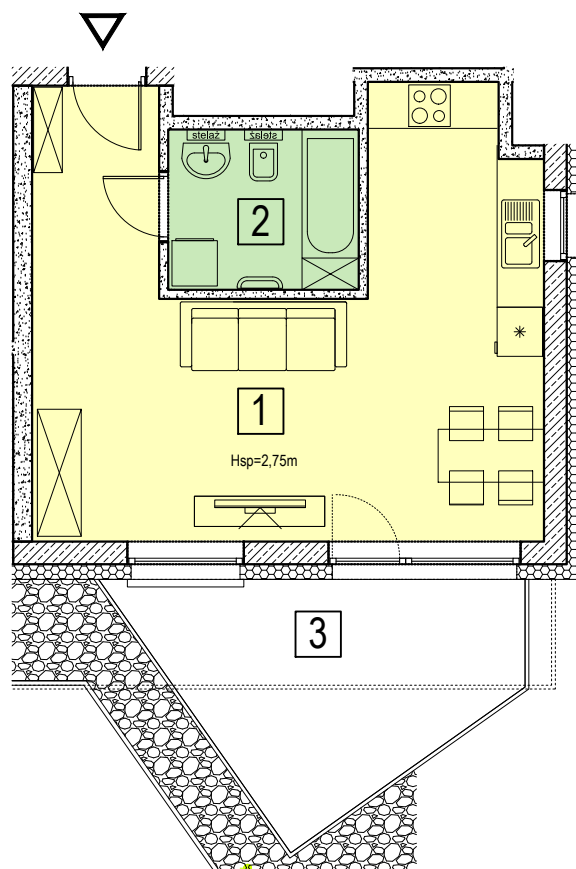

ZESTAWIENIE POMIESZCZEŃ

NR	NAZWA POMIESZCZENIA	POW [m ²]
1	STREFA DZIENNA/ANEKS KUCH.	31,91
2	ŁAZIENKA	5,16
POWIERZCHNIA MIESZKANIA:		37,07
3	TARAS	12,41
KL02	KOMÓRKA LOKATORSKA	1,87

RZUT KONDYGNACJI +1, SKALA 1:500

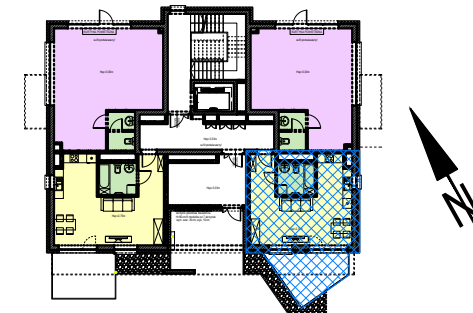

SCHEMAT ZAGOSPODAROWANIA TERENU
SKALA 1:2000

