


OSIEDLE PRZYSZŁOŚĆ, UL. BAŁTYCKA - RZESZÓW  
BUDYNEK MIESZKALNY WIELORODZINNY NR 2

LOKAL MIESZKALNY M20, KONDYGNACJA+6: PIĘTRO 5.

RZUT LOKALU MIESZKALNEGO, SKALA 1:100

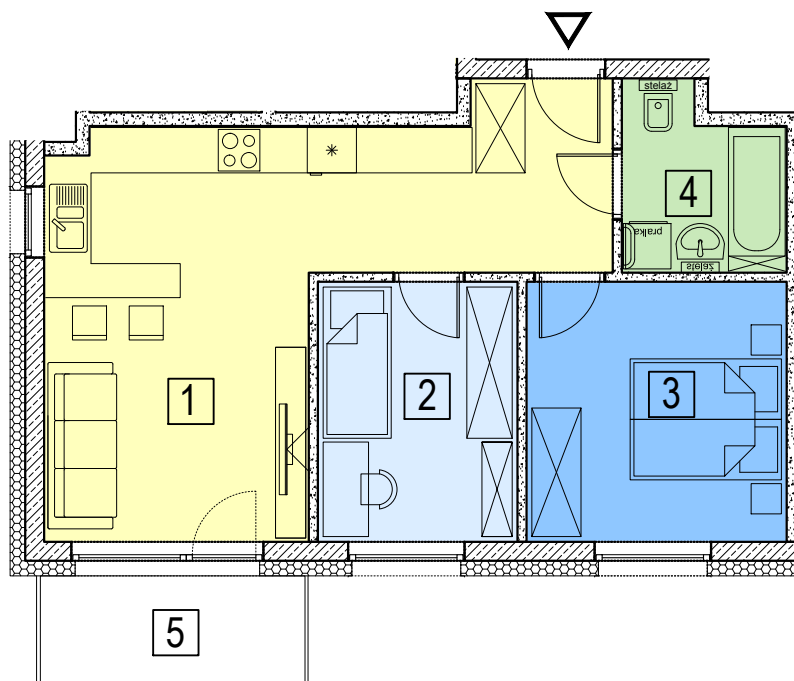

ZESTAWIENIE POMIESZCZEŃ

NR	NAZWA POMIESZCZENIA	POW [m <sup>2</sup> ]
1	STREFA DZIENNA/ANEKS KUCH.	27,45
2	POKÓJ	8,84
3	SYPIALNIA	11,56
4	ŁAZIENKA	4,65
<b>POWIERZCHNIA MIESZKANIA:</b>		<b>52,50</b>
5	BALKON	4,90
KL20	KOMÓRKA LOKATORSKA	1,96

RZUT KONDYGNACJI +6, SKALA 1:500



SCHEMAT ZAGOSPODAROWANIA TERENU  
SKALA 1:2000

