


OSIEDLE PRZYSZŁOŚĆ, UL. BAŁTYCKA - RZESZÓW
BUDYNEK MIESZKALNY WIELORODZINNY NR 2



LOKAL MIESZKALNY M21, KONDYGNACJA+6: PIĘTRO 5.


RZUT LOKALU MIESZKALNEGO, SKALA 1:100

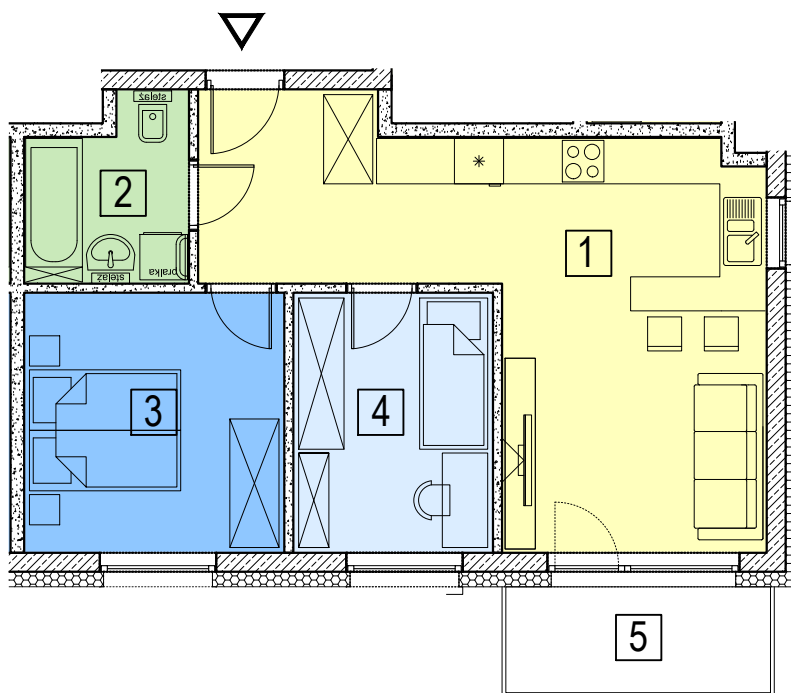

ZESTAWIENIE POMIESZCZEŃ

NR	NAZWA POMIESZCZENIA	POW [m ²]
1	STREFA DZIENNA/ANEKS KUCH.	27,77
2	ŁAZIENKA	4,65
3	SYPIALNIA	11,56
4	POKÓJ	8,84
POWIERZCHNIA MIESZKANIA:		52,82
5	BALKON	4,90
KL21	KOMÓRKA LOKATORSKA	1,87

RZUT KONDYGNACJI +6, SKALA 1:500

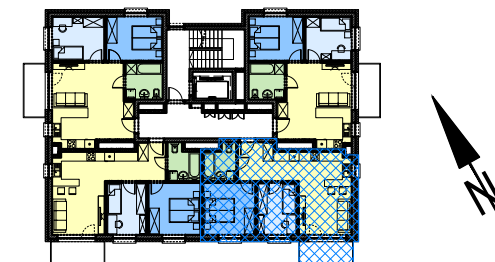

SCHEMAT ZAGOSPODAROWANIA TERENU
SKALA 1:2000

