


OSIEDLE PRZYSZŁOŚĆ, UL. BAŁTYCKA - RZESZÓW
BUDYNEK MIESZKALNY WIELORODZINNY NR 2



LOKAL MIESZKALNY M27, KONDYGNACJA+8: PIĘTRO 7.

RZUT LOKALU MIESZKALNEGO, SKALA 1:100

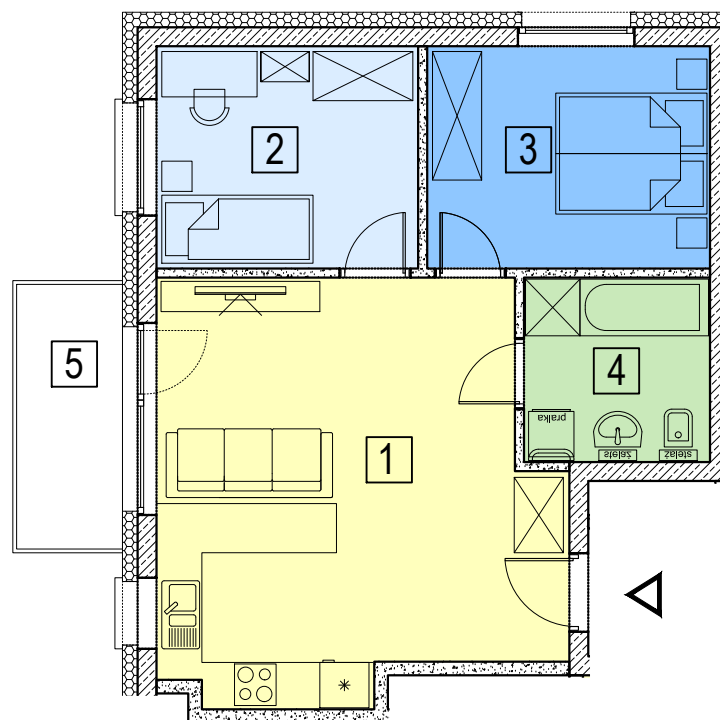

ZESTAWIENIE POMIESZCZEŃ

NR	NAZWA POMIESZCZENIA	POW [m ²]
1	STREFA DZIENNA/ANEKS KUCH.	27,00
2	POKÓJ	9,92
3	SYPIALNIA	10,73
4	ŁAZIENKA	5,81
POWIERZCHNIA MIESZKANIA:		53,46
5	LOGGIA	4,90
KL27	KOMÓRKA LOKATORSKA	1,87

RZUT KONDYGNACJI +8, SKALA 1:500



SCHEMAT ZAGOSPODAROWANIA TERENU
SKALA 1:2000

