


OSIEDLE PRZYSZŁOŚĆ, UL. BAŁTYCKA - RZESZÓW  
BUDYNEK MIESZKALNY WIELORODZINNY NR 2



LOKAL MIESZKALNY M29, KONDYGNACJA+8: PIĘTRO 7.


RZUT LOKALU MIESZKALNEGO, SKALA 1:100

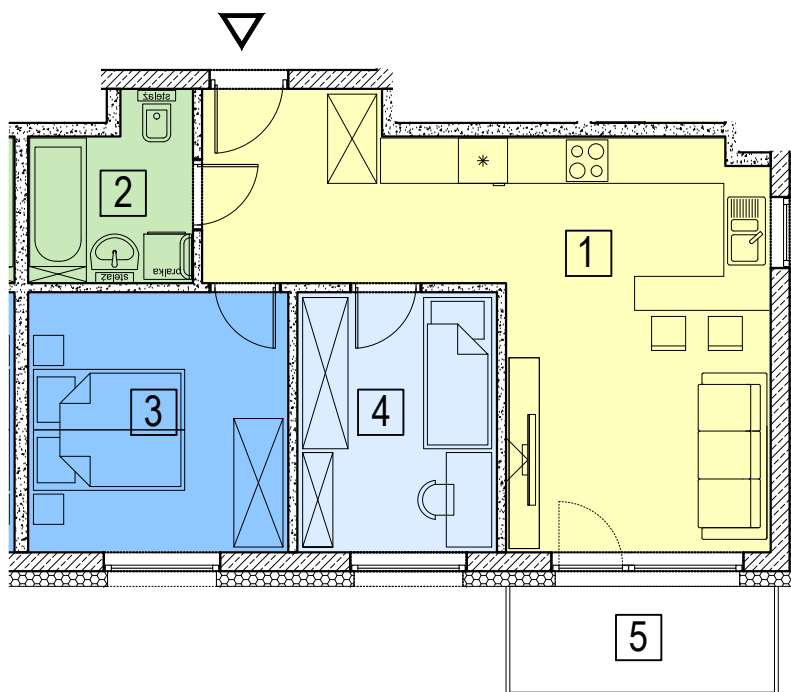

ZESTAWIENIE POMIESZCZEŃ

NR	NAZWA POMIESZCZENIA	POW [m <sup>2</sup> ]
1	STREFA DZIENNA/ANEKS KUCH.	27,77
2	ŁAZIENKA	4,65
3	SYPIALNIA	11,56
4	POKÓJ	8,84
<b>POWIERZCHNIA MIESZKANIA:</b>		<b>52,82</b>
5	LOGGIA	4,90
KL29	KOMÓRKA LOKATORSKA	1,87

RZUT KONDYGNACJI +8, SKALA 1:500

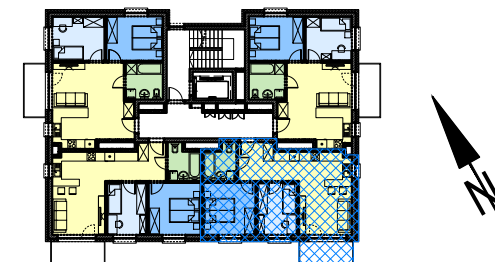

SCHEMAT ZAGOSPODAROWANIA TERENU  
SKALA 1:2000

