


OSIEDLE PRZYSZŁOŚĆ, UL. BAŁTYCKA - RZESZÓW  
BUDYNEK MIESZKALNY WIELORODZINNY NR 2



LOKAL MIESZKALNY M33, KONDYGNACJA+9: PIĘTRO 8.


RZUT LOKALU MIESZKALNEGO, SKALA 1:100

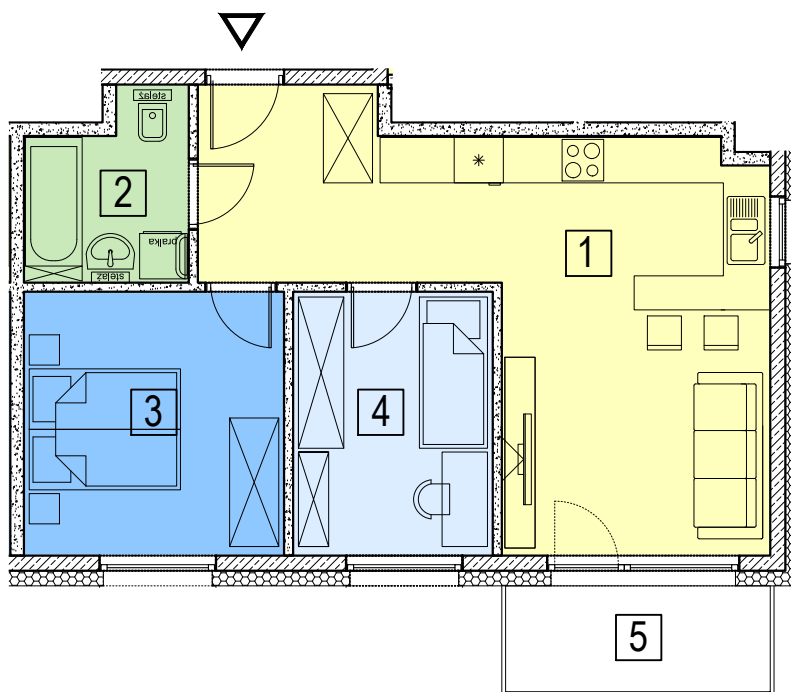

ZESTAWIENIE POMIESZCZEŃ

NR	NAZWA POMIESZCZENIA	POW [m <sup>2</sup> ]
1	STREFA DZIENNA/ANEKS KUCH.	28,31
2	ŁAZIENKA	4,69
3	SYPIALNIA	11,73
4	POKÓJ	8,97
<b>POWIERZCHNIA MIESZKANIA:</b>		<b>53,70</b>
5	LOGGIA	4,90
KL33	KOMÓRKA LOKATORSKA	1,87

RZUT KONDYGNACJI +9, SKALA 1:500

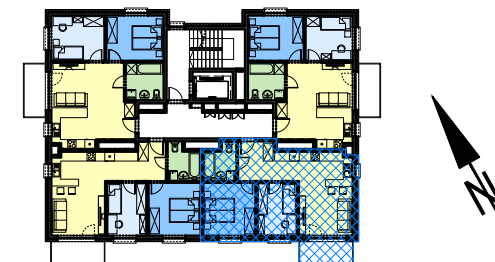

SCHEMAT ZAGOSPODAROWANIA TERENU  
SKALA 1:2000

