


OSIEDLE PRZYSZŁOŚĆ, UL. BAŁTYCKA - RZESZÓW  
BUDYNEK MIESZKALNY WIELORODZINNY NR 2

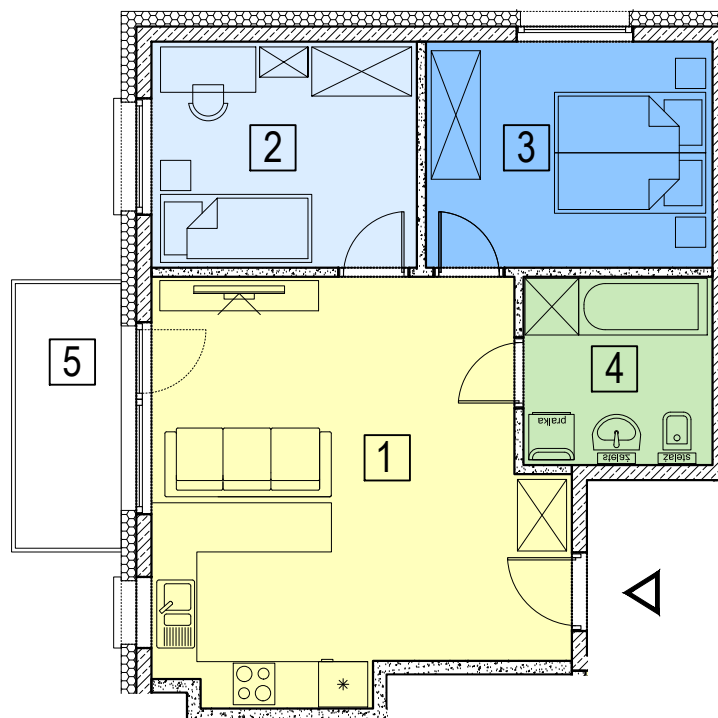

LOKAL MIESZKALNY M51, KONDYGNACJA+14: PIĘTRO 13.

RZUT LOKALU MIESZKALNEGO, SKALA 1:100



ZESTAWIENIE POMIESZCZEŃ

NR	NAZWA POMIESZCZENIA	POW [m <sup>2</sup> ]
1	STREFA DZIENNA/ANEKS KUCH.	27,40
2	POKÓJ	10,24
3	SYPIALNIA	11,06
4	ŁAZIENKA	6,03
<b>POWIERZCHNIA MIESZKANIA:</b>		<b>54,73</b>
5	LOGGIA	4,90
KL51	KOMÓRKA LOKATORSKA	2,18

RZUT KONDYGNACJI +14, SKALA 1:500



SCHEMAT ZAGOSPODAROWANIA TERENU  
SKALA 1:2000

