


OSIEDLE PRZYSZŁOŚĆ, UL. BAŁTYCKA - RZESZÓW
BUDYNEK MIESZKALNY WIELORODZINNY NR 2

LOKAL MIESZKALNY M52, KONDYGNACJA+14: PIĘTRO 13.

RZUT LOKALU MIESZKALNEGO, SKALA 1:100

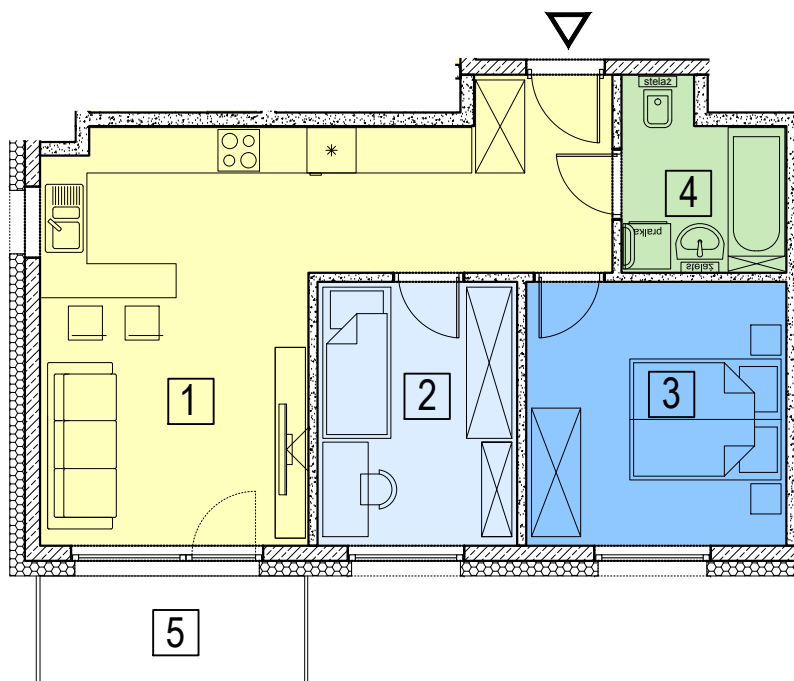

ZESTAWIENIE POMIESZCZEŃ

NR	NAZWA POMIESZCZENIA	POW [m ²]
1	STREFA DZIENNA/ANEKS KUCH.	27,94
2	POKÓJ	8,97
3	SYPIALNIA	11,73
4	ŁAZIENKA	4,69
POWIERZCHNIA MIESZKANIA:		53,33
5	LOGGIA	4,90
KL52	KOMÓRKA LOKATORSKA	2,18

RZUT KONDYGNACJI +14, SKALA 1:500



SCHEMAT ZAGOSPODAROWANIA TERENU
SKALA 1:2000

