


OSIEDLE PRZYSZŁOŚĆ, UL. BAŁTYCKA - RZESZÓW
BUDYNEK MIESZKALNY WIELORODZINNY NR 2

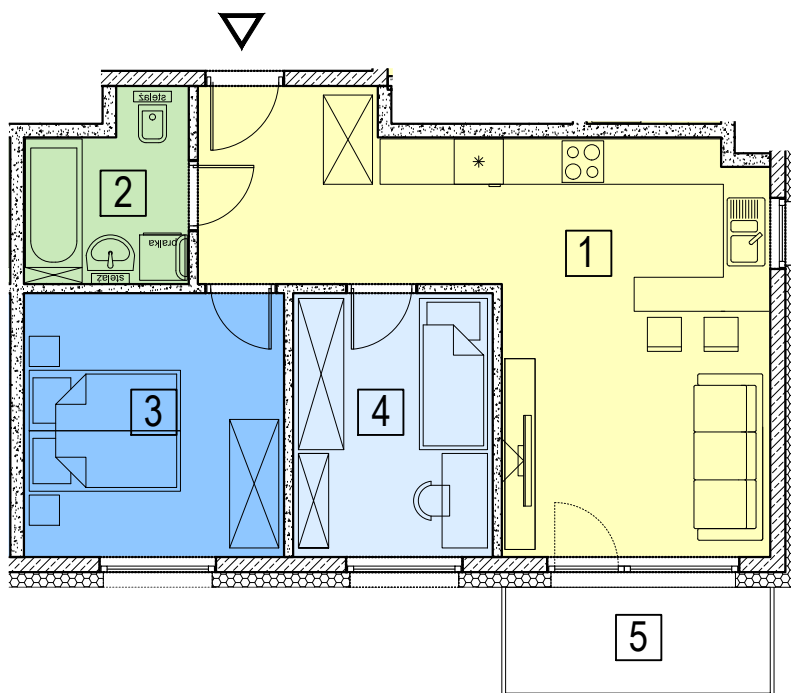

LOKAL MIESZKALNY M53, KONDYGNACJA+14: PIĘTRO 13.


RZUT LOKALU MIESZKALNEGO, SKALA 1:100



ZESTAWIENIE POMIESZCZEŃ

NR	NAZWA POMIESZCZENIA	POW [m ²]
1	STREFA DZIENNA/ANEKS KUCH.	28,31
2	ŁAZIENKA	4,69
3	SYPIALNIA	11,73
4	POKÓJ	8,97
POWIERZCHNIA MIESZKANIA:		53,70
5	LOGGIA	4,90
KL53	KOMÓRKA LOKATORSKA	1,85

RZUT KONDYGNACJI +14, SKALA 1:500

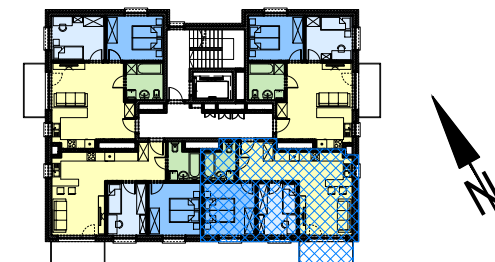

SCHEMAT ZAGOSPODAROWANIA TERENU
SKALA 1:2000

