


OSIEDLE PRZYSZŁOŚĆ, UL. BAŁTYCKA - RZESZÓW
BUDYNEK MIESZKALNY WIELORODZINNY NR 2



LOKAL MIESZKALNY M54, KONDYGNACJA+14: PIĘTRO 13


RZUT LOKALU MIESZKALNEGO, SKALA 1:100

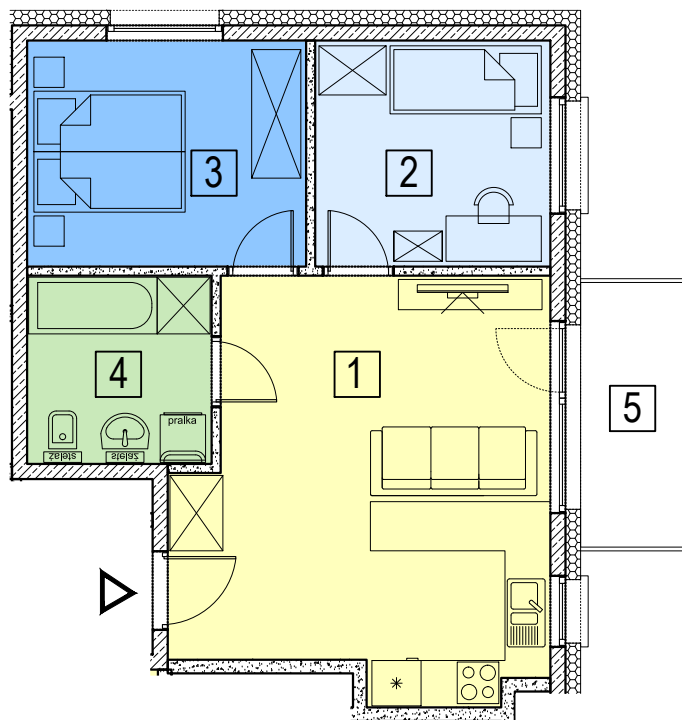

ZESTAWIENIE POMIESZCZEŃ

NR	NAZWA POMIESZCZENIA	POW [m ²]
1	STREFA DZIENNA/ANEKS KUCH.	24,72
2	POKÓJ	9,06
3	SYPIALNIA	10,77
4	ŁAZIENKA	5,88
POWIERZCHNIA MIESZKANIA:		50,43
5	LOGGIA	4,90
KL54	KOMÓRKA LOKATORSKA	2,00

RZUT KONDYGNACJI +14, SKALA 1:500

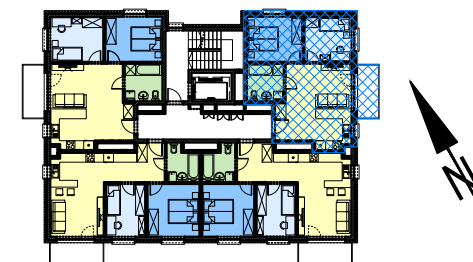

SCHEMAT ZAGOSPODAROWANIA TERENU
SKALA 1:2000

