


OSIEDLE PRZYSZŁOŚĆ, UL. BAŁTYCKA - RZESZÓW
BUDYNEK MIESZKALNY WIELORODZINNY NR 2



LOKAL MIESZKALNY M55, KONDYGNACJA+15: PIĘTRO 14.


RZUT LOKALU MIESZKALNEGO, SKALA 1:100

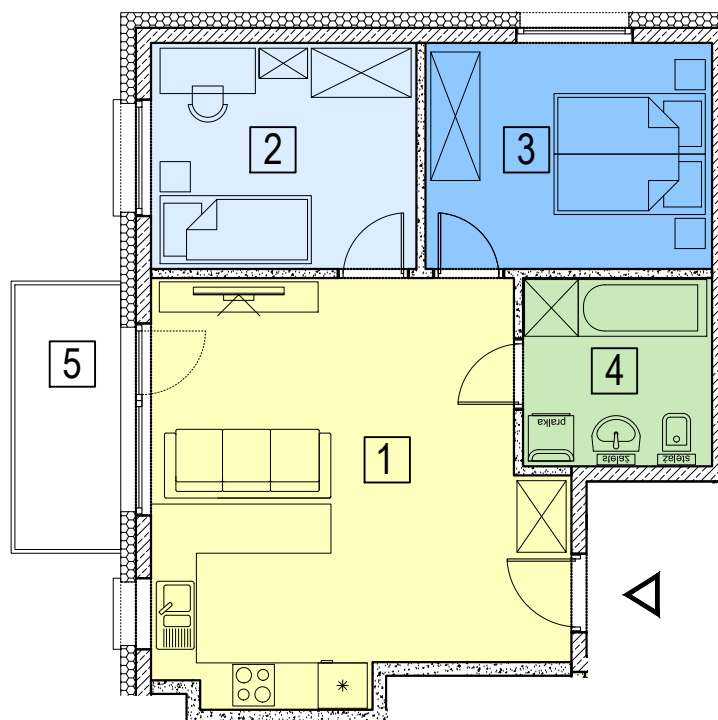

ZESTAWIENIE POMIESZCZEŃ

NR	NAZWA POMIESZCZENIA	POW [m ²]
1	STREFA DZIENNA/ANEKS KUCH.	27,40
2	POKÓJ	10,24
3	SYPIALNIA	11,06
4	ŁAZIENKA	6,03
POWIERZCHNIA MIESZKANIA:		54,73
5	LOGGIA	4,90
KL55	KOMÓRKA LOKATORSKA	2,24

RZUT KONDYGNACJI +15, SKALA 1:500

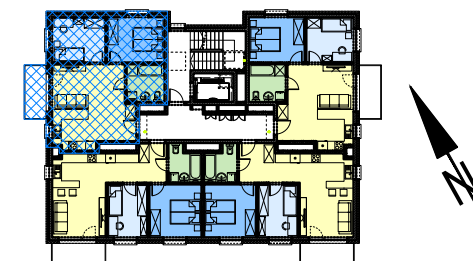

SCHEMAT ZAGOSPODAROWANIA TERENU
SKALA 1:2000

