


OSIEDLE PRZYSZŁOŚĆ, UL. BAŁTYCKA - RZESZÓW  
BUDYNEK MIESZKALNY WIELORODZINNY NR 2



LOKAL MIESZKALNY M58, KONDYGNACJA+15: PIĘTRO 14


RZUT LOKALU MIESZKALNEGO, SKALA 1:100

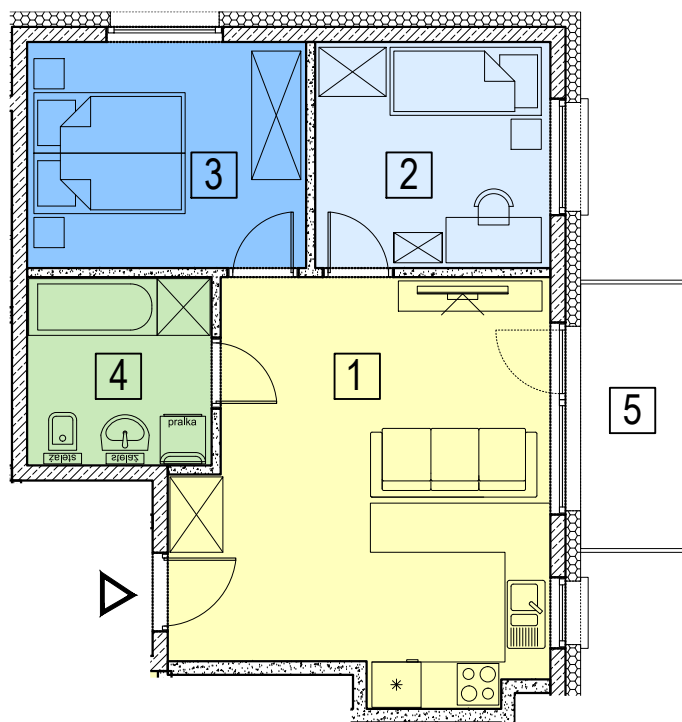

ZESTAWIENIE POMIESZCZEŃ

NR	NAZWA POMIESZCZENIA	POW [m <sup>2</sup> ]
1	STREFA DZIENNA/ANEKS KUCH.	24,72
2	POKÓJ	9,06
3	SYPIALNIA	10,77
4	ŁAZIENKA	5,88
<b>POWIERZCHNIA MIESZKANIA:</b>		<b>50,43</b>
5	LOGGIA	4,90
KL58	KOMÓRKA LOKATORSKA	2,00

RZUT KONDYGNACJI +15, SKALA 1:500

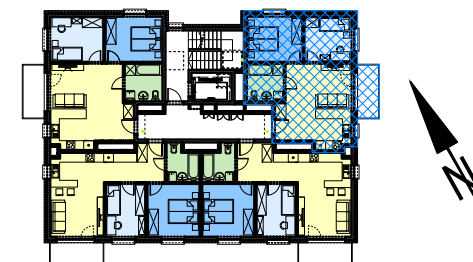

SCHEMAT ZAGOSPODAROWANIA TERENU  
SKALA 1:2000

