


OSIEDLE PRZYSZŁOŚĆ, UL. BAŁTYCKA - RZESZÓW
BUDYNEK MIESZKALNY WIELORODZINNY NR 2



LOKAL MIESZKALNY M6, KONDYGNACJA+2: PIĘTRO 1.


RZUT LOKALU MIESZKALNEGO, SKALA 1:100

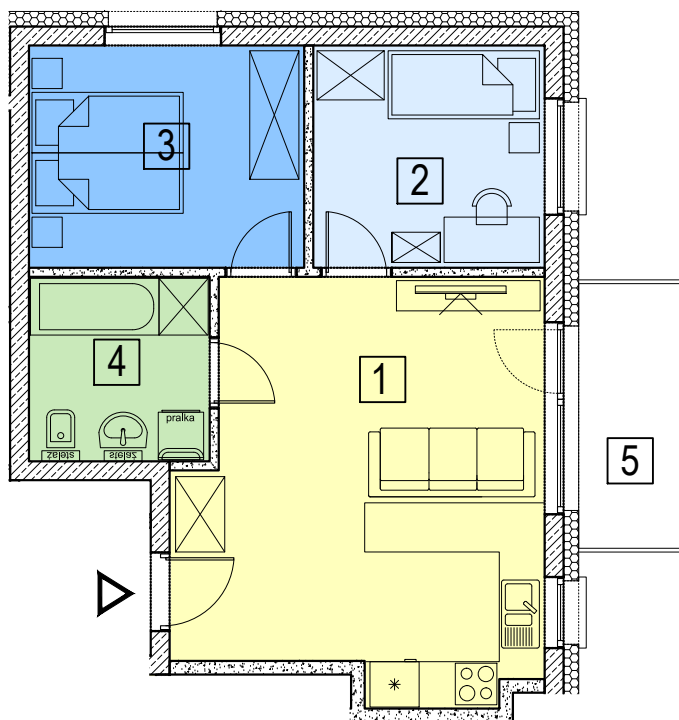

ZESTAWIENIE POMIESZCZEŃ

NR	NAZWA POMIESZCZENIA	POW [m ²]
1	STREFA DZIENNA/ANEKS KUCH.	24,37
2	POKÓJ	8,76
3	SYPIALNIA	10,44
4	ŁAZIENKA	5,64
POWIERZCHNIA MIESZKANIA:		49,21
5	BALKON	4,90
KL06	KOMÓRKA LOKATORSKA	1,87

RZUT KONDYGNACJI +2, SKALA 1:500

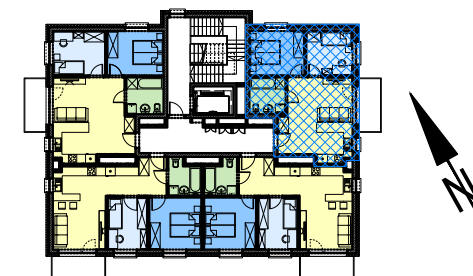

SCHEMAT ZAGOSPODAROWANIA TERENU
SKALA 1:2000

