


OSIEDLE PRZYSZŁOŚĆ, UL. BAŁTYCKA - RZESZÓW
BUDYNEK MIESZKALNY WIELORODZINNY NR 1



LOKAL MIESZKALNY M16, KONDYGNACJA+6: PIĘTRO 5.


RZUT LOKALU MIESZKALNEGO, SKALA 1:100

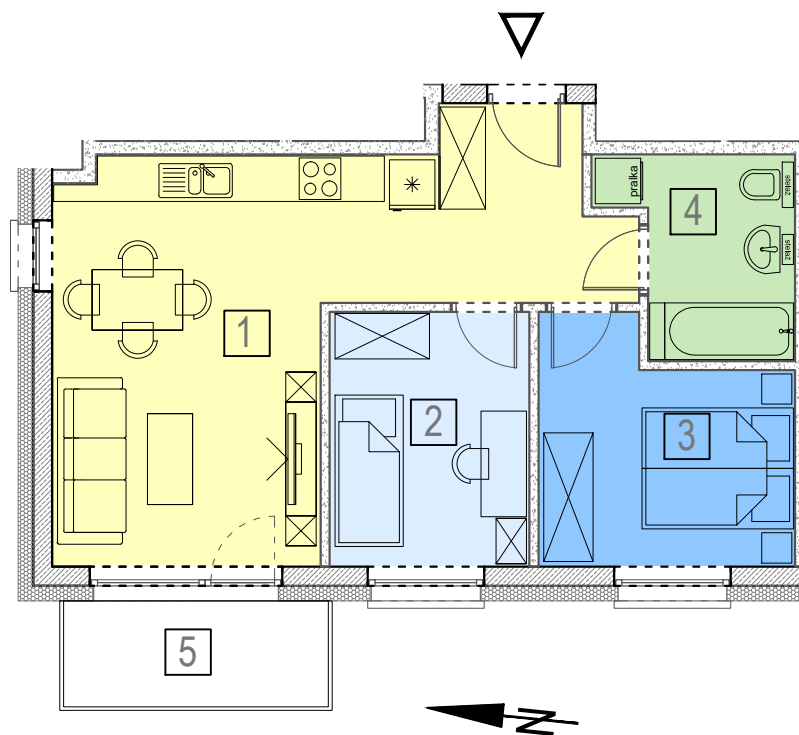

ZESTAWIENIE POMIESZCZEŃ

| NR | NAZWA POMIESZCZENIA | POW [m ²] |
|---------------------------------|----------------------------|-----------------------|
| 1 | STREFA DZIENNA/ANEKS KUCH. | 27.50 |
| 2 | POKOJ | 8.66 |
| 3 | SYPIALNIA | 9.57 |
| 4 | ŁAZIENKA | 5.61 |
| POWIERZCHNIA MIESZKANIA: | | 51.34 |
| 5 | BALKON | 4.90 |
| KL16 | KOMÓRKA LOKATORSKA | 3.34 |

RZUT KONDYGNACJI +6, SKALA 1:1000

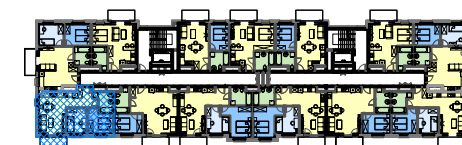

SCHEMAT ZAGOSPODAROWANIA TERENU
SKALA 1:2000

