


OSIEDLE PRZYSZŁOŚĆ, UL. BAŁTYCKA - RZESZÓW
BUDYNEK MIESZKALNY WIELORODZINNY NR 1

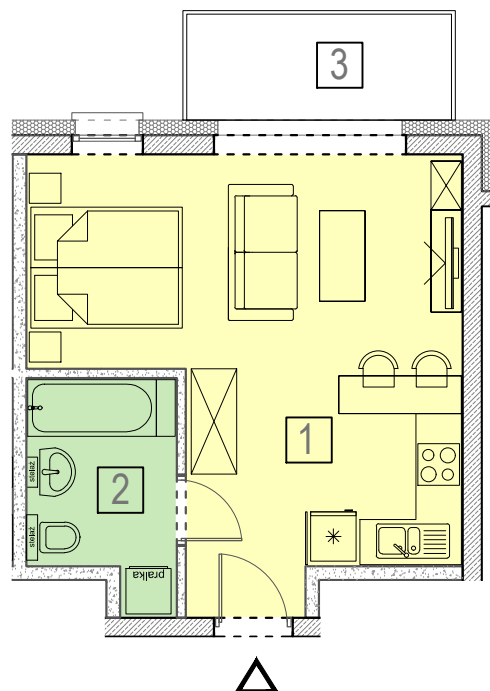

LOKAL MIESZKALNY M21, KONDYGNACJA+7: PIĘTRO 6.

RZUT LOKALU MIESZKALNEGO, SKALA 1:100



ZESTAWIENIE POMIESZCZEŃ

NR	NAZWA POMIESZCZENIA	POW [m ²]
1	STREFA DZIENNA/ANEKS KUCH.	26.54
2	ŁAZIENKA	5.26
	POWIERZCHNIA MIESZKANIA:	31.80
3	BALKON	4.90
KL21	KOMÓRKA LOKATORSKA	2.96

RZUT KONDYGNACJI +7, SKALA 1:1000



SCHEMAT ZAGOSPODAROWANIA TERENU
SKALA 1:2000

