


OSIEDLE PRZYSZŁOŚĆ, UL. BAŁTYCKA - RZESZÓW  
BUDYNEK MIESZKALNY WIELORODZINNY NR 1

**LOKAL MIESZKALNY M41, KONDYGNACJA+9: PIĘTRO 8.**


RZUT LOKALU MIESZKALNEGO, SKALA 1:100

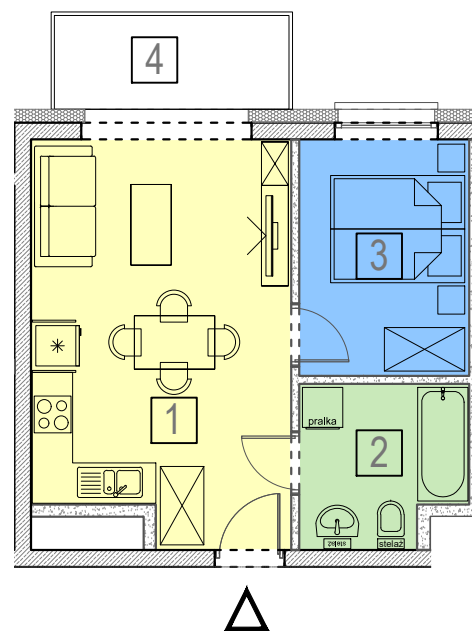

ZESTAWIENIE POMIESZCZEŃ

NR	NAZWA POMIESZCZENIA	POW [m <sup>2</sup> ]
1	STREFA DZIENNA/ANEKS KUCH.	22.12
2	ŁAZIENKA	5.57
3	SYPIALNIA	8.73
<b>POWIERZCHNIA MIESZKANIA:</b>		<b>36.42</b>
4	LOGGIA	4.90
KL41	KOMÓRKA LOKATORSKA	2.20

RZUT KONDYGNACJI +9, SKALA 1:1000

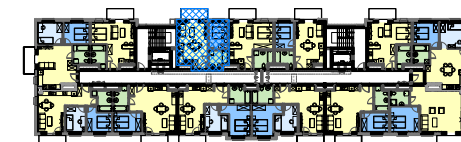

SCHEMAT ZAGOSPODAROWANIA TERENU  
SKALA 1:2000

