


OSIEDLE PRZYSZŁOŚĆ, UL. BAŁTYCKA - RZESZÓW  
BUDYNEK MIESZKALNY WIELORODZINNY NR 1



LOKAL MIESZKALNY M50, KONDYGNACJA+12: PIĘTRO 11.


RZUT LOKALU MIESZKALNEGO, SKALA 1:100

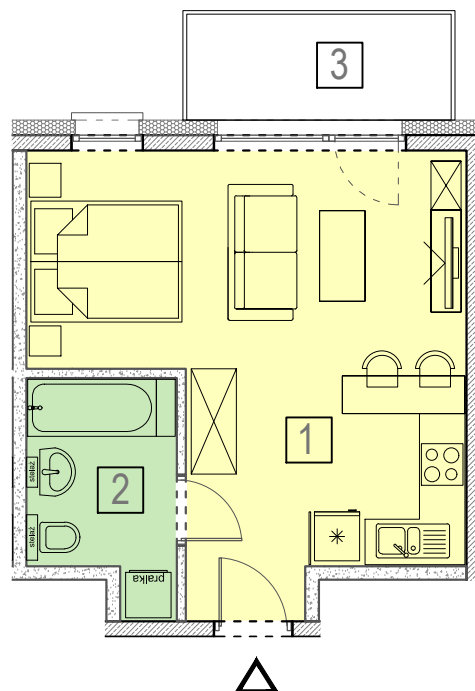

ZESTAWIENIE POMIESZCZEŃ

NR	NAZWA POMIESZCZENIA	POW [m <sup>2</sup> ]
1	STREFA DZIENNA/ANEKS KUCH.	27.18
2	ŁAZIENKA	5.30
	<b>POWIERZCHNIA MIESZKANIA:</b>	<b>32.48</b>
3	LOGGIA	4.90
KL50	KOMÓRKA LOKATORSKA	2.98

RZUT KONDYGNACJI +12, SKALA 1:1000

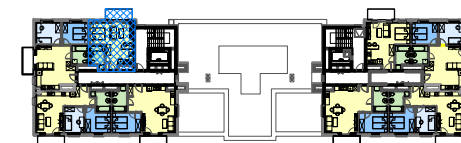

SCHEMAT ZAGOSPODAROWANIA TERENU  
SKALA 1:2000

