


OSIEDLE PRZYSZŁOŚĆ, UL. BAŁTYCKA - RZESZÓW  
BUDYNEK MIESZKALNY WIELORODZINNY NR 1

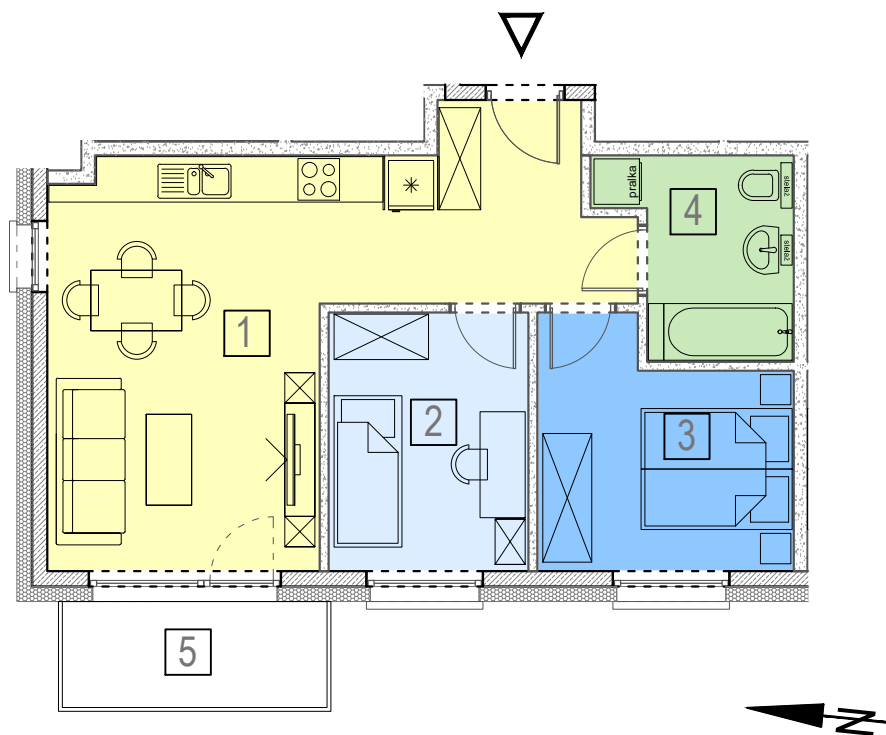

LOKAL MIESZKALNY M56, KONDYGNACJA+13: PIĘTRO 12.


RZUT LOKALU MIESZKALNEGO, SKALA 1:100



ZESTAWIENIE POMIESZCZEŃ

NR	NAZWA POMIESZCZENIA	POW [m <sup>2</sup> ]
1	STREFA DZIENNA/ANEKS KUCH.	28.02
2	POKOJ	8.79
3	SYPIALNIA	9.74
4	ŁAZIENKA	5.61
<b>POWIERZCHNIA MIESZKANIA:</b>		<b>52.16</b>
5	BALKON	4.90
KL56	KOMÓRKA LOKATORSKA	2.20

RZUT KONDYGNACJI +13, SKALA 1:1000

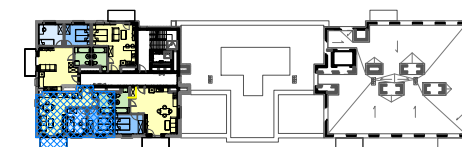

SCHEMAT ZAGOSPODAROWANIA TERENU  
SKALA 1:2000

