


OSIEDLE PRZYSZŁOŚĆ, UL. BAŁTYCKA - RZESZÓW
BUDYNEK MIESZKALNY WIELORODZINNY NR 1

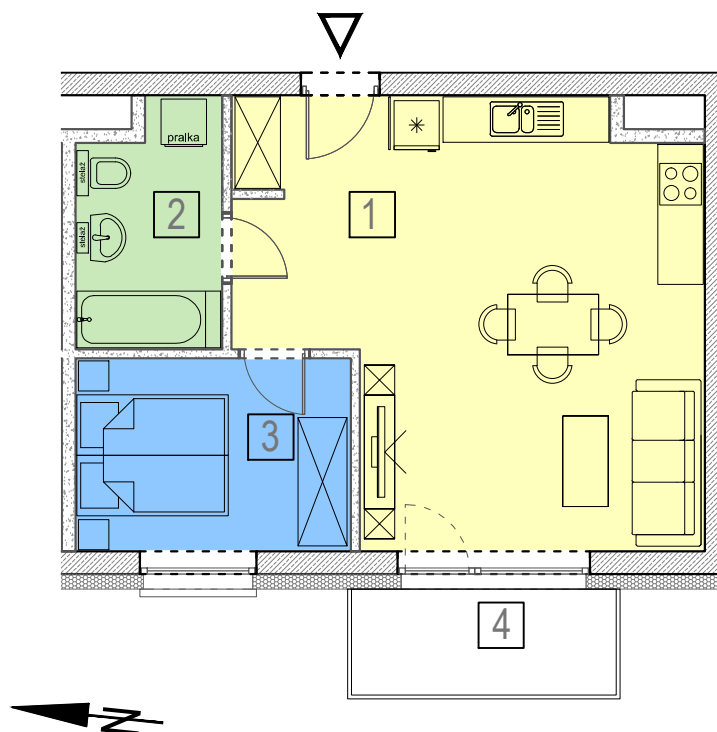

LOKAL MIESZKALNY M5, KONDYGNACJA+4: PIĘTRO 3.


RZUT LOKALU MIESZKALNEGO, SKALA 1:100



ZESTAWIENIE POMIESZCZEŃ

NR	NAZWA POMIESZCZENIA	POW [m ²]
1	STREFA DZIENNA/ANEKS KUCH.	31.82
2	ŁAZIENKA	5.73
3	SYPIALNIA	9.04
POWIERZCHNIA MIESZKANIA:		46.59
4	BALKON	4.90
KL05	KOMÓRKA LOKATORSKA	2.96

RZUT KONDYGNACJI +4, SKALA 1:1000

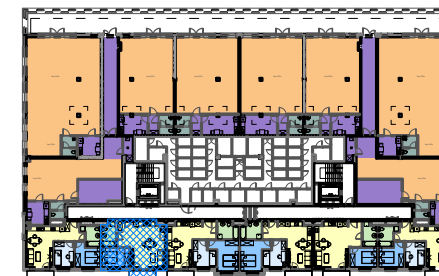

SCHEMAT ZAGOSPODAROWANIA TERENU
SKALA 1:2000

