


OSIEDLE PRZYSZŁOŚĆ, UL. BAŁTYCKA - RZESZÓW  
BUDYNEK MIESZKALNY WIELORODZINNY NR 1

**LOKAL MIESZKALNY M60, KONDYGNACJA+3: PIĘTRO 2.**


RZUT LOKALU MIESZKALNEGO, SKALA 1:100

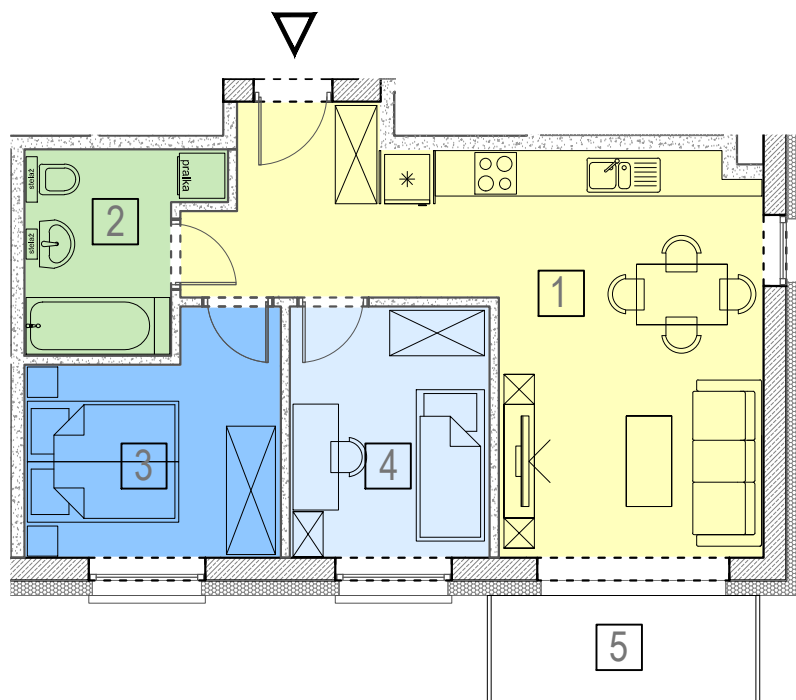

ZESTAWIENIE POMIESZCZEŃ

NR	NAZWA POMIESZCZENIA	POW [m <sup>2</sup> ]
1	STREFA DZIENNA/ANEKS KUCH.	26,98
2	ŁAZIENKA	5,61
3	SYPIALNIA	9,40
4	POKÓJ	8,53
<b>POWIERZCHNIA MIESZKANIA:</b>		<b>50,52</b>
5	BALKON	4,90
KL60	KOMÓRKA LOKATORSKA	4,55

RZUT KONDYGNACJI +3, SKALA 1:1000

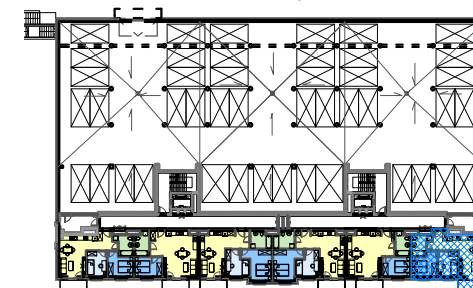

SCHEMAT ZAGOSPODAROWANIA TERENU  
SKALA 1:2000

