


OSIEDLE PRZYSZŁOŚĆ, UL. BAŁTYCKA - RZESZÓW
BUDYNEK MIESZKALNY WIELORODZINNY NR 1



LOKAL MIESZKALNY M62, KONDYGNACJA+4: PIĘTRO 3.


RZUT LOKALU MIESZKALNEGO, SKALA 1:100

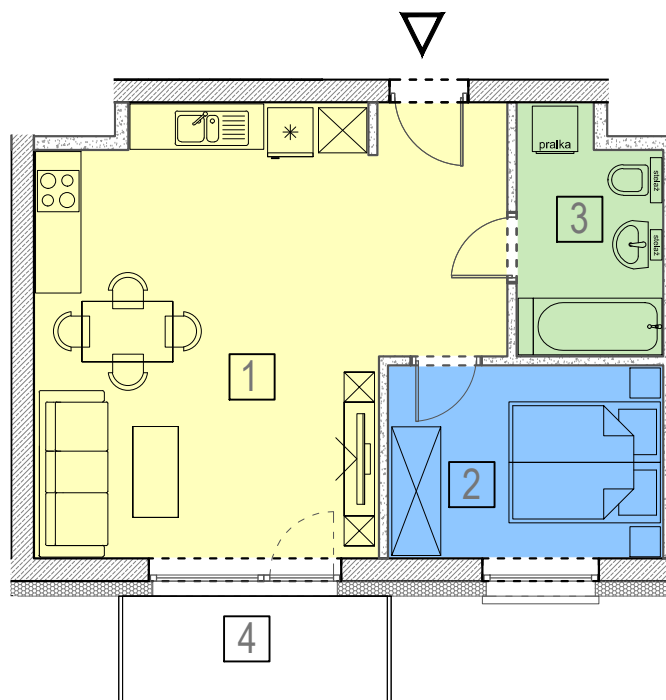

ZESTAWIENIE POMIESZCZEŃ

NR	NAZWA POMIESZCZENIA	POW [m ²]
1	STREFA DZIENNA/ANEKS KUCH.	31,82
2	SYPIALNIA	9,04
3	ŁAZIENKA	5,73
POWIERZCHNIA MIESZKANIA:		46,59
4	BALKON	4,90
KL62	KOMÓRKA LOKATORSKA	2,96

RZUT KONDYGNACJI +4, SKALA 1:1000

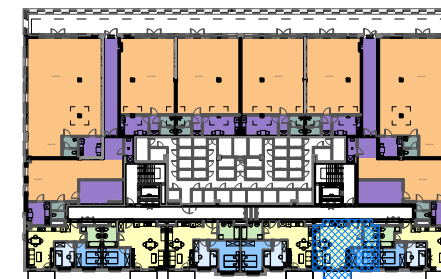

SCHEMAT ZAGOSPODAROWANIA TERENU
SKALA 1:2000

