


OSIEDLE PRZYSZŁOŚĆ, UL. BAŁTYCKA - RZESZÓW  
BUDYNEK MIESZKALNY WIELORODZINNY NR 1

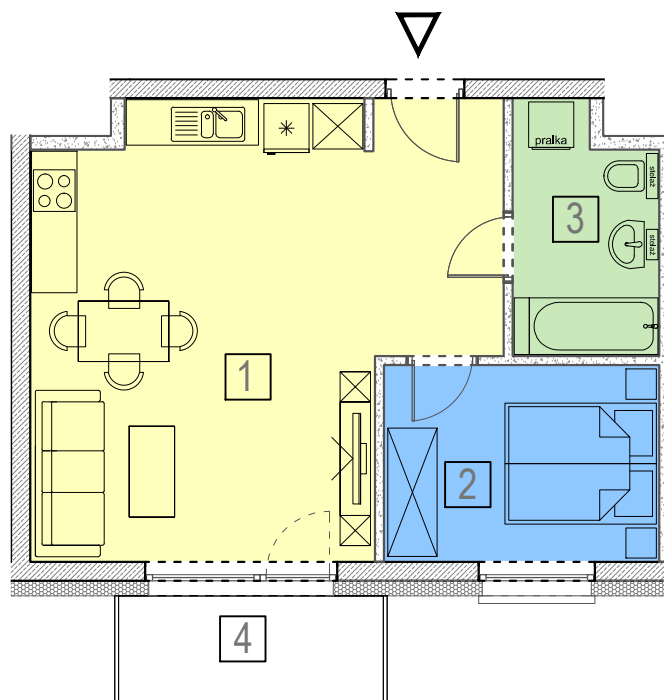

LOKAL MIESZKALNY M71, KONDYGNACJA+6: PIĘTRO 5.


RZUT LOKALU MIESZKALNEGO, SKALA 1:100



ZESTAWIENIE POMIESZCZEŃ

NR	NAZWA POMIESZCZENIA	POW [m <sup>2</sup> ]
1	STREFA DZIENNA/ANEKS KUCH.	32,29
2	SYPIALNIA	9,22
3	ŁAZIENKA	5,78
<b>POWIERZCHNIA MIESZKANIA:</b>		<b>47,29</b>
4	BALKON	4,90
KL71	KOMÓRKA LOKATORSKA	3,34

RZUT KONDYGNACJI +6, SKALA 1:1000

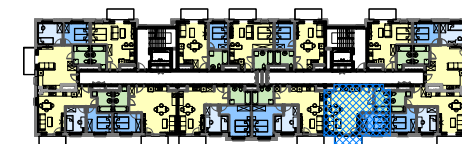

SCHEMAT ZAGOSPODAROWANIA TERENU  
SKALA 1:2000

