


OSIEDLE PRZYSZŁOŚĆ, UL. BAŁTYCKA - RZESZÓW  
BUDYNEK MIESZKALNY WIELORODZINNY NR 1

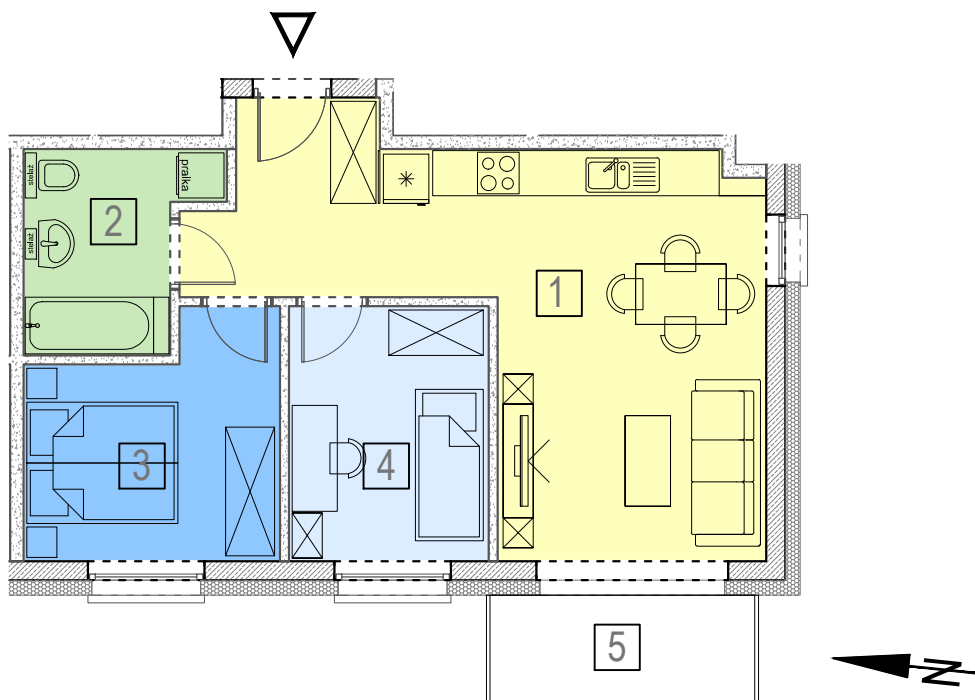

LOKAL MIESZKALNY M72, KONDYGNACJA+6: PIĘTRO 5.


RZUT LOKALU MIESZKALNEGO, SKALA 1:100



ZESTAWIENIE POMIESZCZEŃ

NR	NAZWA POMIESZCZENIA	POW [m <sup>2</sup> ]
1	STREFA DZIENNA/ANEKS KUCH.	27.50
2	ŁAZIENKA	5.61
3	SYPIALNIA	9.57
4	POKÓJ	8.66
<b>POWIERZCHNIA MIESZKANIA:</b>		<b>51,34</b>
5	BALKON	4.90
KL72	KOMÓRKA LOKATORSKA	2.96

RZUT KONDYGNACJI +6, SKALA 1:1000

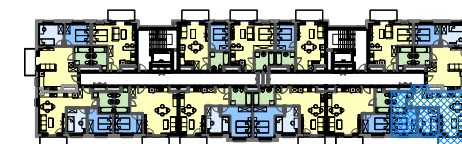

SCHEMAT ZAGOSPODAROWANIA TERENU  
SKALA 1:2000

