


OSIEDLE PRZYSZŁOŚĆ, UL. BAŁTYCKA - RZESZÓW  
BUDYNEK MIESZKALNY WIELORODZINNY NR 1



LOKAL MIESZKALNY M75, KONDYGNACJA+6: PIĘTRO 5.


RZUT LOKALU MIESZKALNEGO, SKALA 1:100

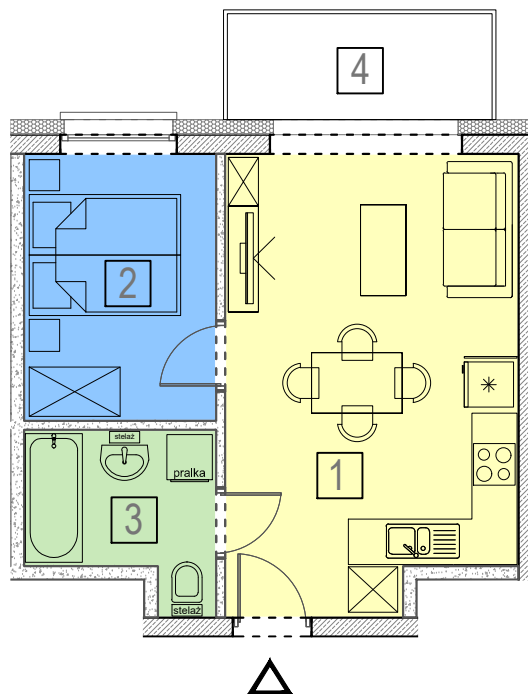

ZESTAWIENIE POMIESZCZEŃ

NR	NAZWA POMIESZCZENIA	POW [m <sup>2</sup> ]
1	STREFA DZIENNA/ANEKS KUCH.	22.35
2	SYPIALNIA	8.72
3	ŁAZIENKA	4.90
<b>POWIERZCHNIA MIESZKANIA:</b>		<b>35.97</b>
4	BALKON	4.90
KL75	KOMÓRKA LOKATORSKA	2.53

RZUT KONDYGNACJI +6, SKALA 1:1000

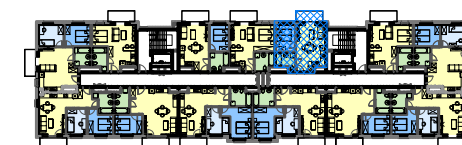

SCHEMAT ZAGOSPODAROWANIA TERENU  
SKALA 1:2000

