


OSIEDLE PRZYSZŁOŚĆ, UL. BAŁTYCKA - RZESZÓW
 BUDYNEK MIESZKALNY WIELORODZINNY NR 1

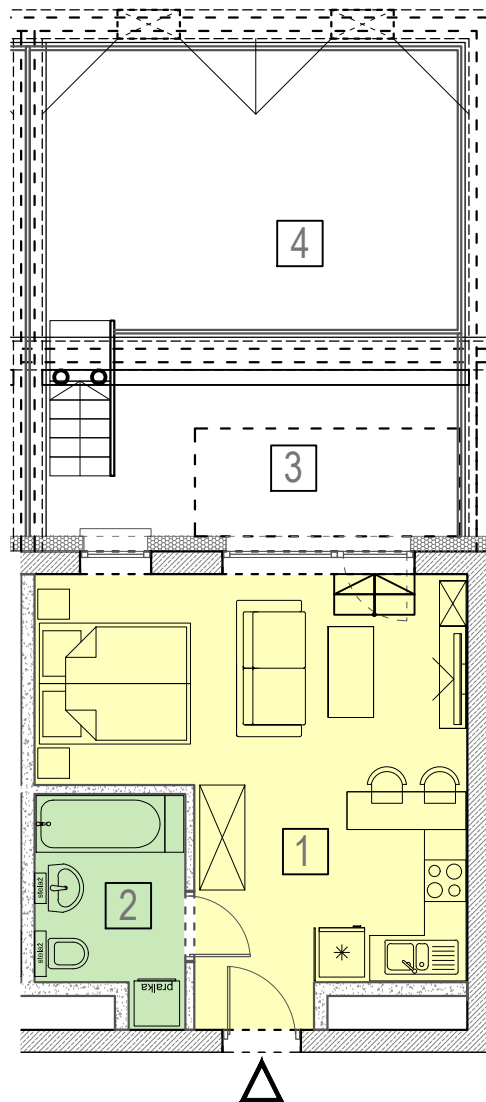

LOKAL MIESZKALNY M7, KONDYGNACJA+5: PIĘTRO 4.


RZUT LOKALU MIESZKALNEGO, SKALA 1:100



ZESTAWIENIE POMIESZCZEŃ

NR	NAZWA POMIESZCZENIA	POW [m ²]
1	STREFA DZIENNA/ANEKS KUCH.	25.91
2	ŁAZIENKA	5.22
	POWIERZCHNIA MIESZKANIA:	31.13
3	TARAS	11.90
4	TARAS	20.13
KL07	KOMÓRKA LOKATORSKA	2.96

RZUT KONDYGNACJI +5, SKALA 1:1000

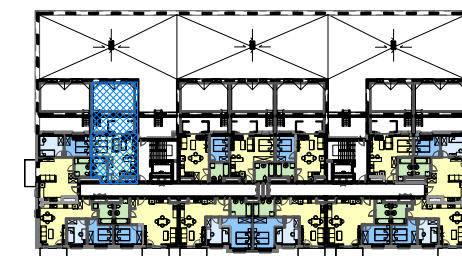

SCHEMAT ZAGOSPODAROWANIA TERENU
 SKALA 1:2000

