


OSIEDLE PRZYSZŁOŚĆ, UL. BAŁTYCKA - RZESZÓW  
BUDYNEK MIESZKALNY WIELORODZINNY NR 1

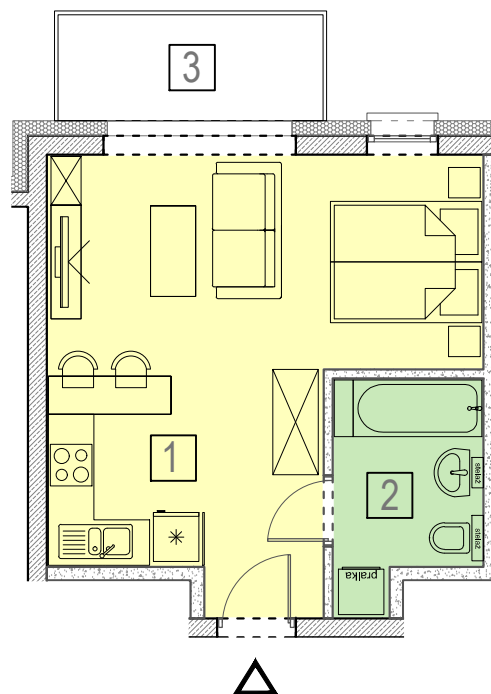

LOKAL MIESZKALNY M80, KONDYGNACJA+7: PIĘTRO 6.


RZUT LOKALU MIESZKALNEGO, SKALA 1:100



ZESTAWIENIE POMIESZCZEŃ

NR	NAZWA POMIESZCZENIA	POW [m <sup>2</sup> ]
1	STREFA DZIENNA/ANEKS KUCH.	26.54
2	ŁAZIENKA	5.26
<b>POWIERZCHNIA MIESZKANIA:</b>		<b>31.80</b>
3	BALKON	4.90
KL.80	KOMÓRKA LOKATORSKA	2.96

RZUT KONDYGNACJI +7, SKALA 1:1000

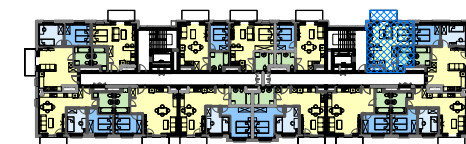

SCHEMAT ZAGOSPODAROWANIA TERENU  
SKALA 1:2000

