


OSIEDLE PRZYSZŁOŚĆ, UL. BAŁTYCKA - RZESZÓW
BUDYNEK MIESZKALNY WIELORODZINNY NR 1

LOKAL MIESZKALNY M82, KONDYGNACJA+8: PIĘTRO 7.

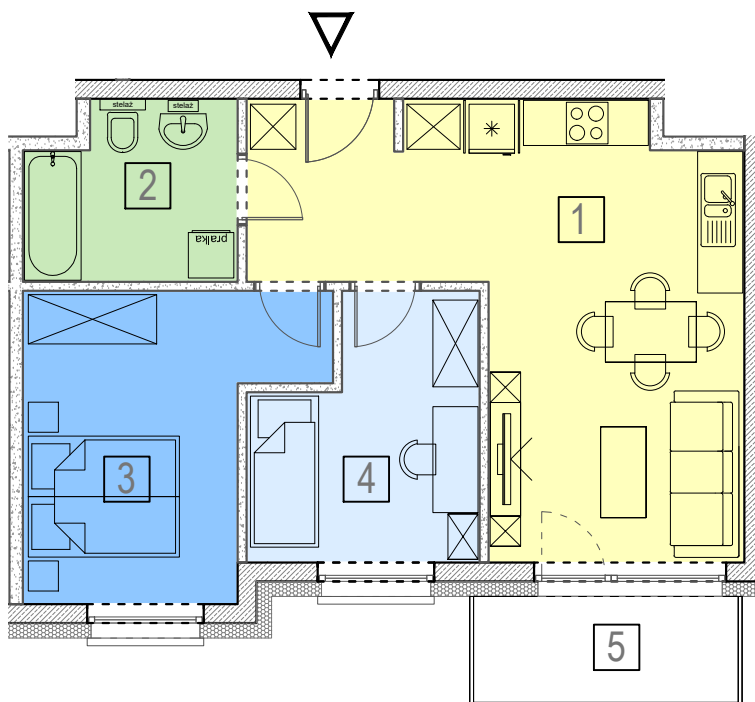


RZUT LOKALU MIESZKALNEGO, SKALA 1:100



ZESTAWIENIE POMIESZCZEŃ

NR	NAZWA POMIESZCZENIA	POW [m ²]
1	STREFA DZIENNA/ANEKS KUCH.	26.99
2	ŁAZIENKA	6.06
3	SYPIALNIA	12.97
4	POKÓJ	9.10
POWIERZCHNIA MIESZKANIA:		55.12
5	BALKON	4.90
KL.82	KOMÓRKA LOKATORSKA	3.34

RZUT KONDYGNACJI +8, SKALA 1:1000

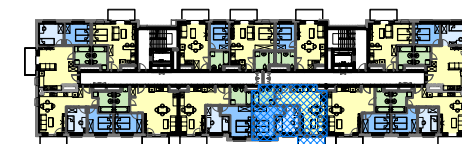

SCHEMAT ZAGOSPODAROWANIA TERENU
SKALA 1:2000

